Esta folha é de propriedade da Companhia do Metrô e seu conteúdo não pode ser copiado ou revelado a terceiros. A aprovação deste documento não exime o emitente de sua responsabilidade sobre o mesmo.

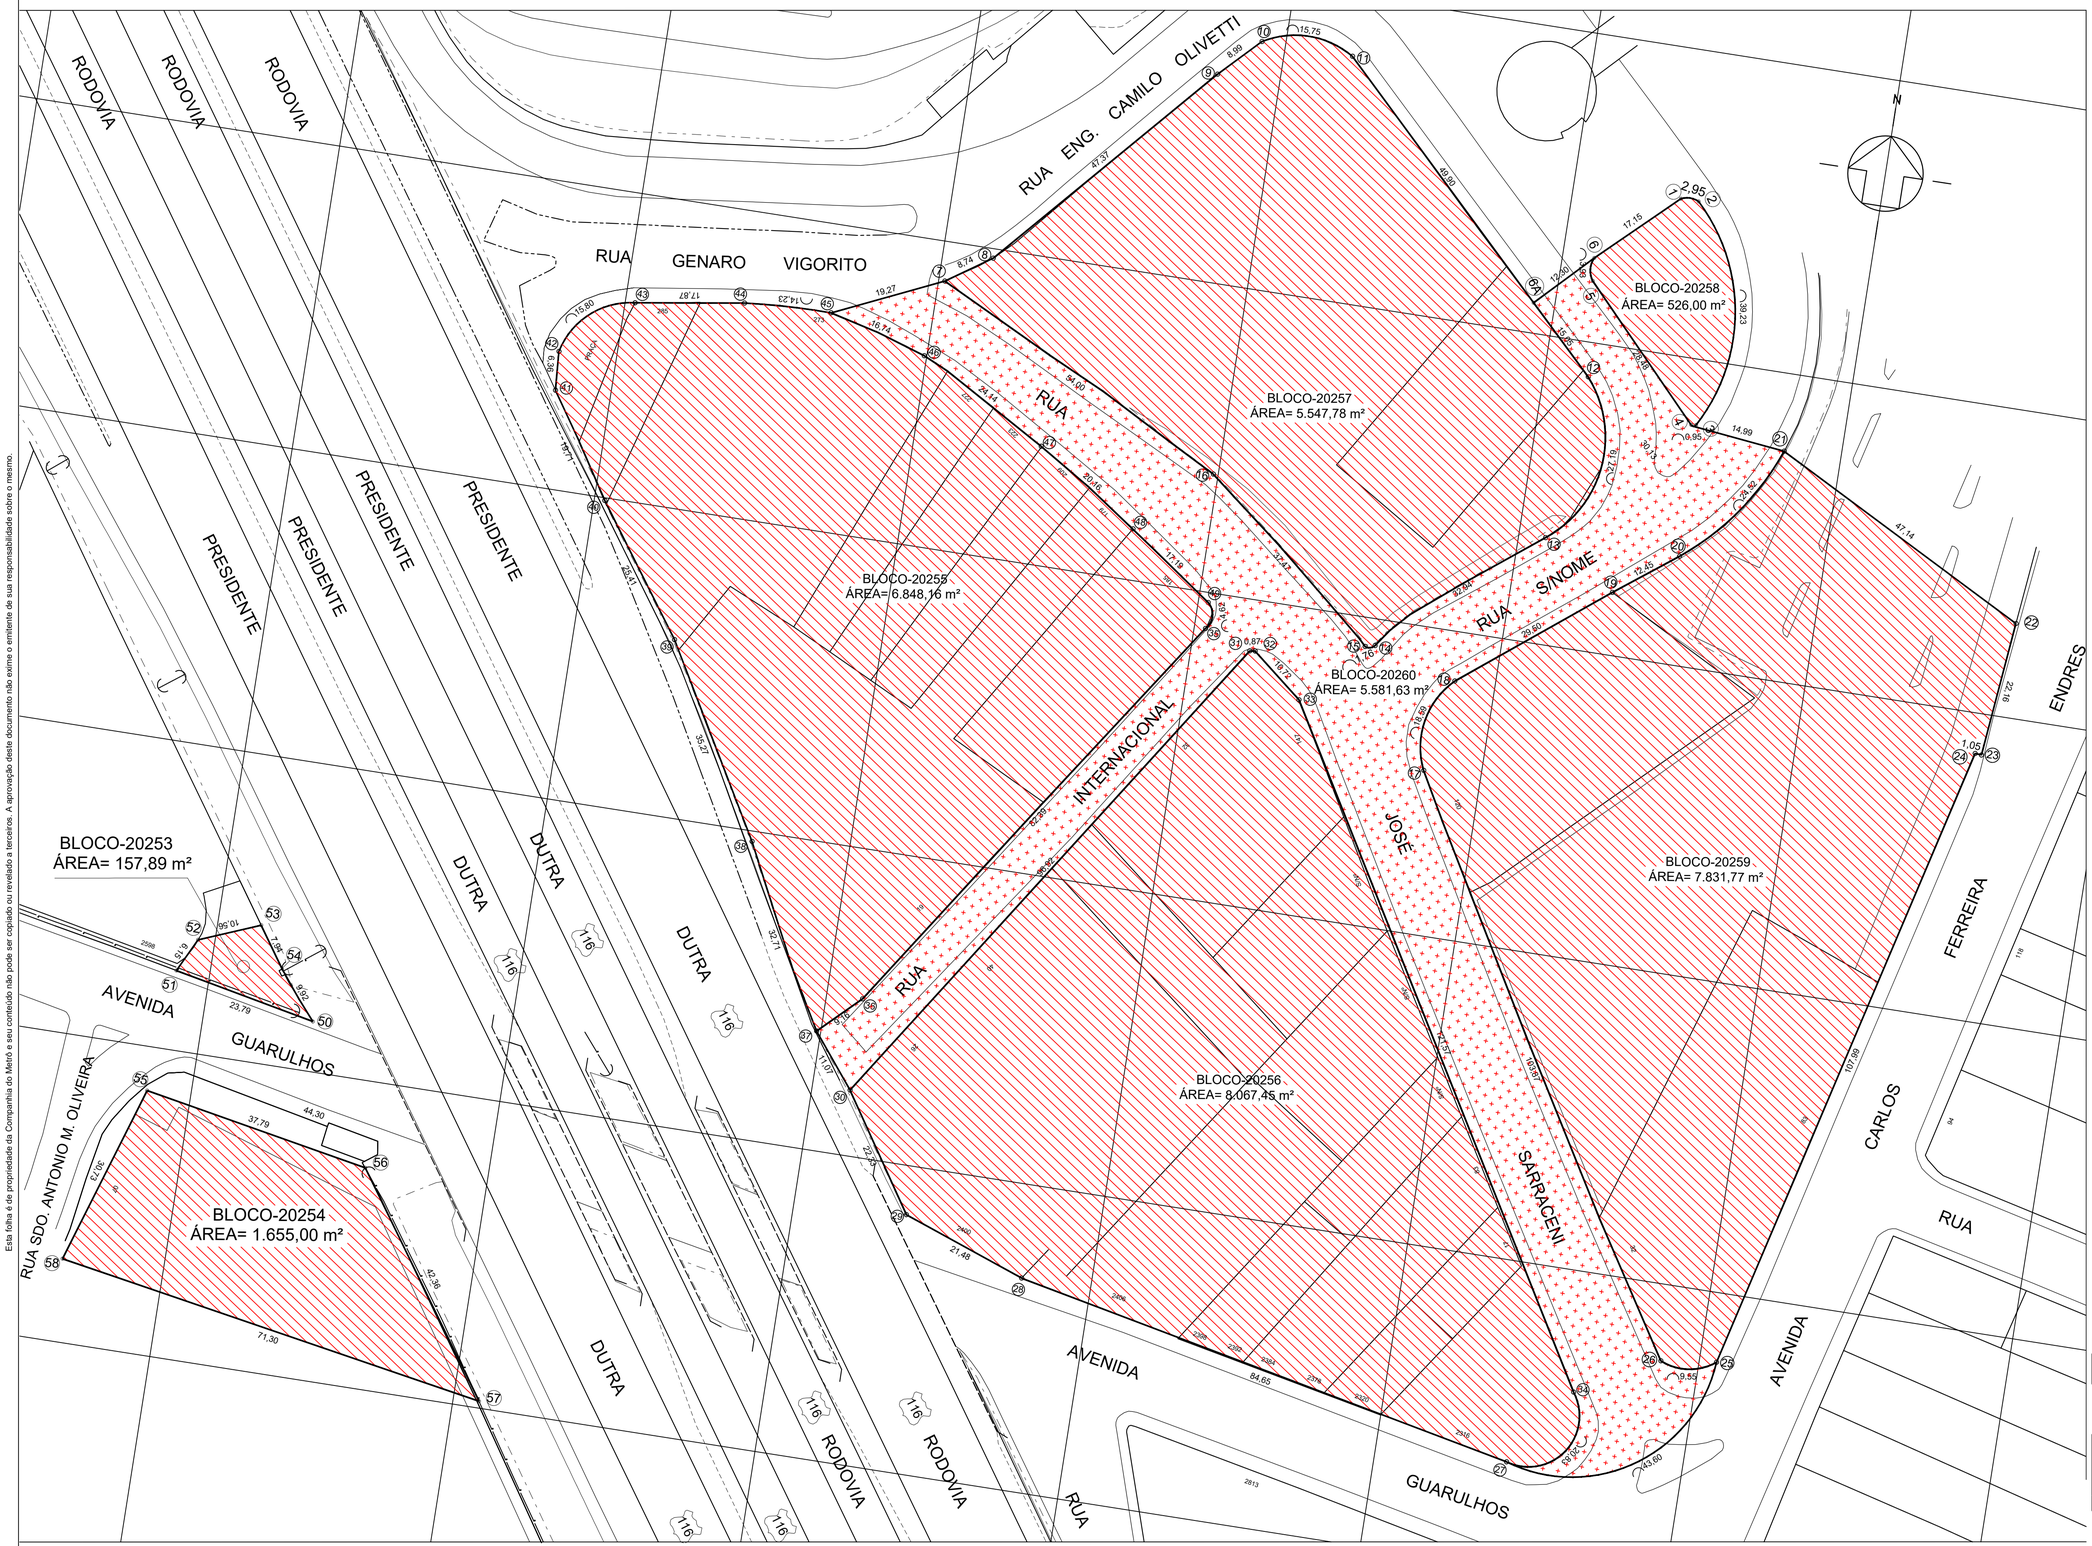

LEGENDA

- VIAS PARA DESAPROPRIAÇÃO
- ÁREAS PARA DESAPROPRIAÇÃO

NOTA

Áreas demarcadas somente para instruir o decreto.Não utilizar para projeto.

Descrição da Revisão

OBSERVAÇÕES

DOCUMENTOS DE REFERÊNCIA	
CÓDIGO	OBJETO

EMITENTE		ANÁLISE TÉCNICA	LIBERAÇÃO
AUTOR / PROJETISTA / FORNECEDOR	CONTRATADA	METRÔ / CONTRATADA	METRÔ
GPR/PRA/CDT		GPR/PRA	GPR
CONTRATO		CONTRATO	
OS		OS	
RESPONSÁVEL TÉCNICO ELAINE FRANCISCO SOTO ELAINE SOTO FRANCISCO:12307374809 Assinado de forma digital por ELAINE SOTO FRANCISCO:12307374809 Dados: 2022.05.31 16:14:59 -03'00' MODALIDADE ENGº CIVIL Nº INSTRUMENTO 2802723019096924 9	RESPONSÁVEL TÉCNICO DO CONTRATO Nº INSTRUMENTO	RESPONSÁVEL TÉCNICO NELSON LÚCIO NUNES Assinado de forma digital por NELSON LUCIO NUNES:15230237830 Dados: 2022.06.01 08:26:25 -03'00' MODALIDADE ENGº CIVIL Nº INSTRUMENTO 2802723021097723 7	LIBERADO POR FABIANA NONOGAKI FABIANA NONOGAKI:30230499805 Assinado de forma digital por FABIANA NONOGAKI:30230499805 Dados: 2022.06.01 09:13:49 -03'00'

COMPANHIA DO METROPOLITANO DE SÃO PAULO — **METRÔ**

Linha 2 - VERDE	Trecho/Sistema/Escopo	VSE BASUCA - VSE C. BRANCO	
Subtrc./ Subsist./ conj. EST. DUTRA		UC/ Subconj. 00	
Objeto **Projeto Básico de Desapropriação**			
ÁREA PARA DESAPROPRIAÇÃO			
BLOCOS 20253, 20254, 20255, 20256, 20257, 20258, 20259 e 20260			
Escala 1:500	Código DE-2.41.06.00/1E1-100	Folha 1 / 1	Rev. 0

COLOR 1(preto) - PENA 0,10
COLOR 2(preto) - PENA 0,20
COLOR 3(preto) - PENA 0,30
COLOR 4(preto) - PENA 0,40
COLOR 5(preto) - PENA 0,50
COLOR 6(preto) - PENA 0,60
COLOR 7(preto) - PENA 0,70
COLOR 8(preto) - PENA 0,80
COLOR 9(preto) - PENA 0,90