


Esta folha e de propriedade da Companhia do Metrô e seu conteúdo não pode ser copiado ou revelado a terceiros. A aprovação deste documento não exime o emissor de sua responsabilidade sobre o mesmo.

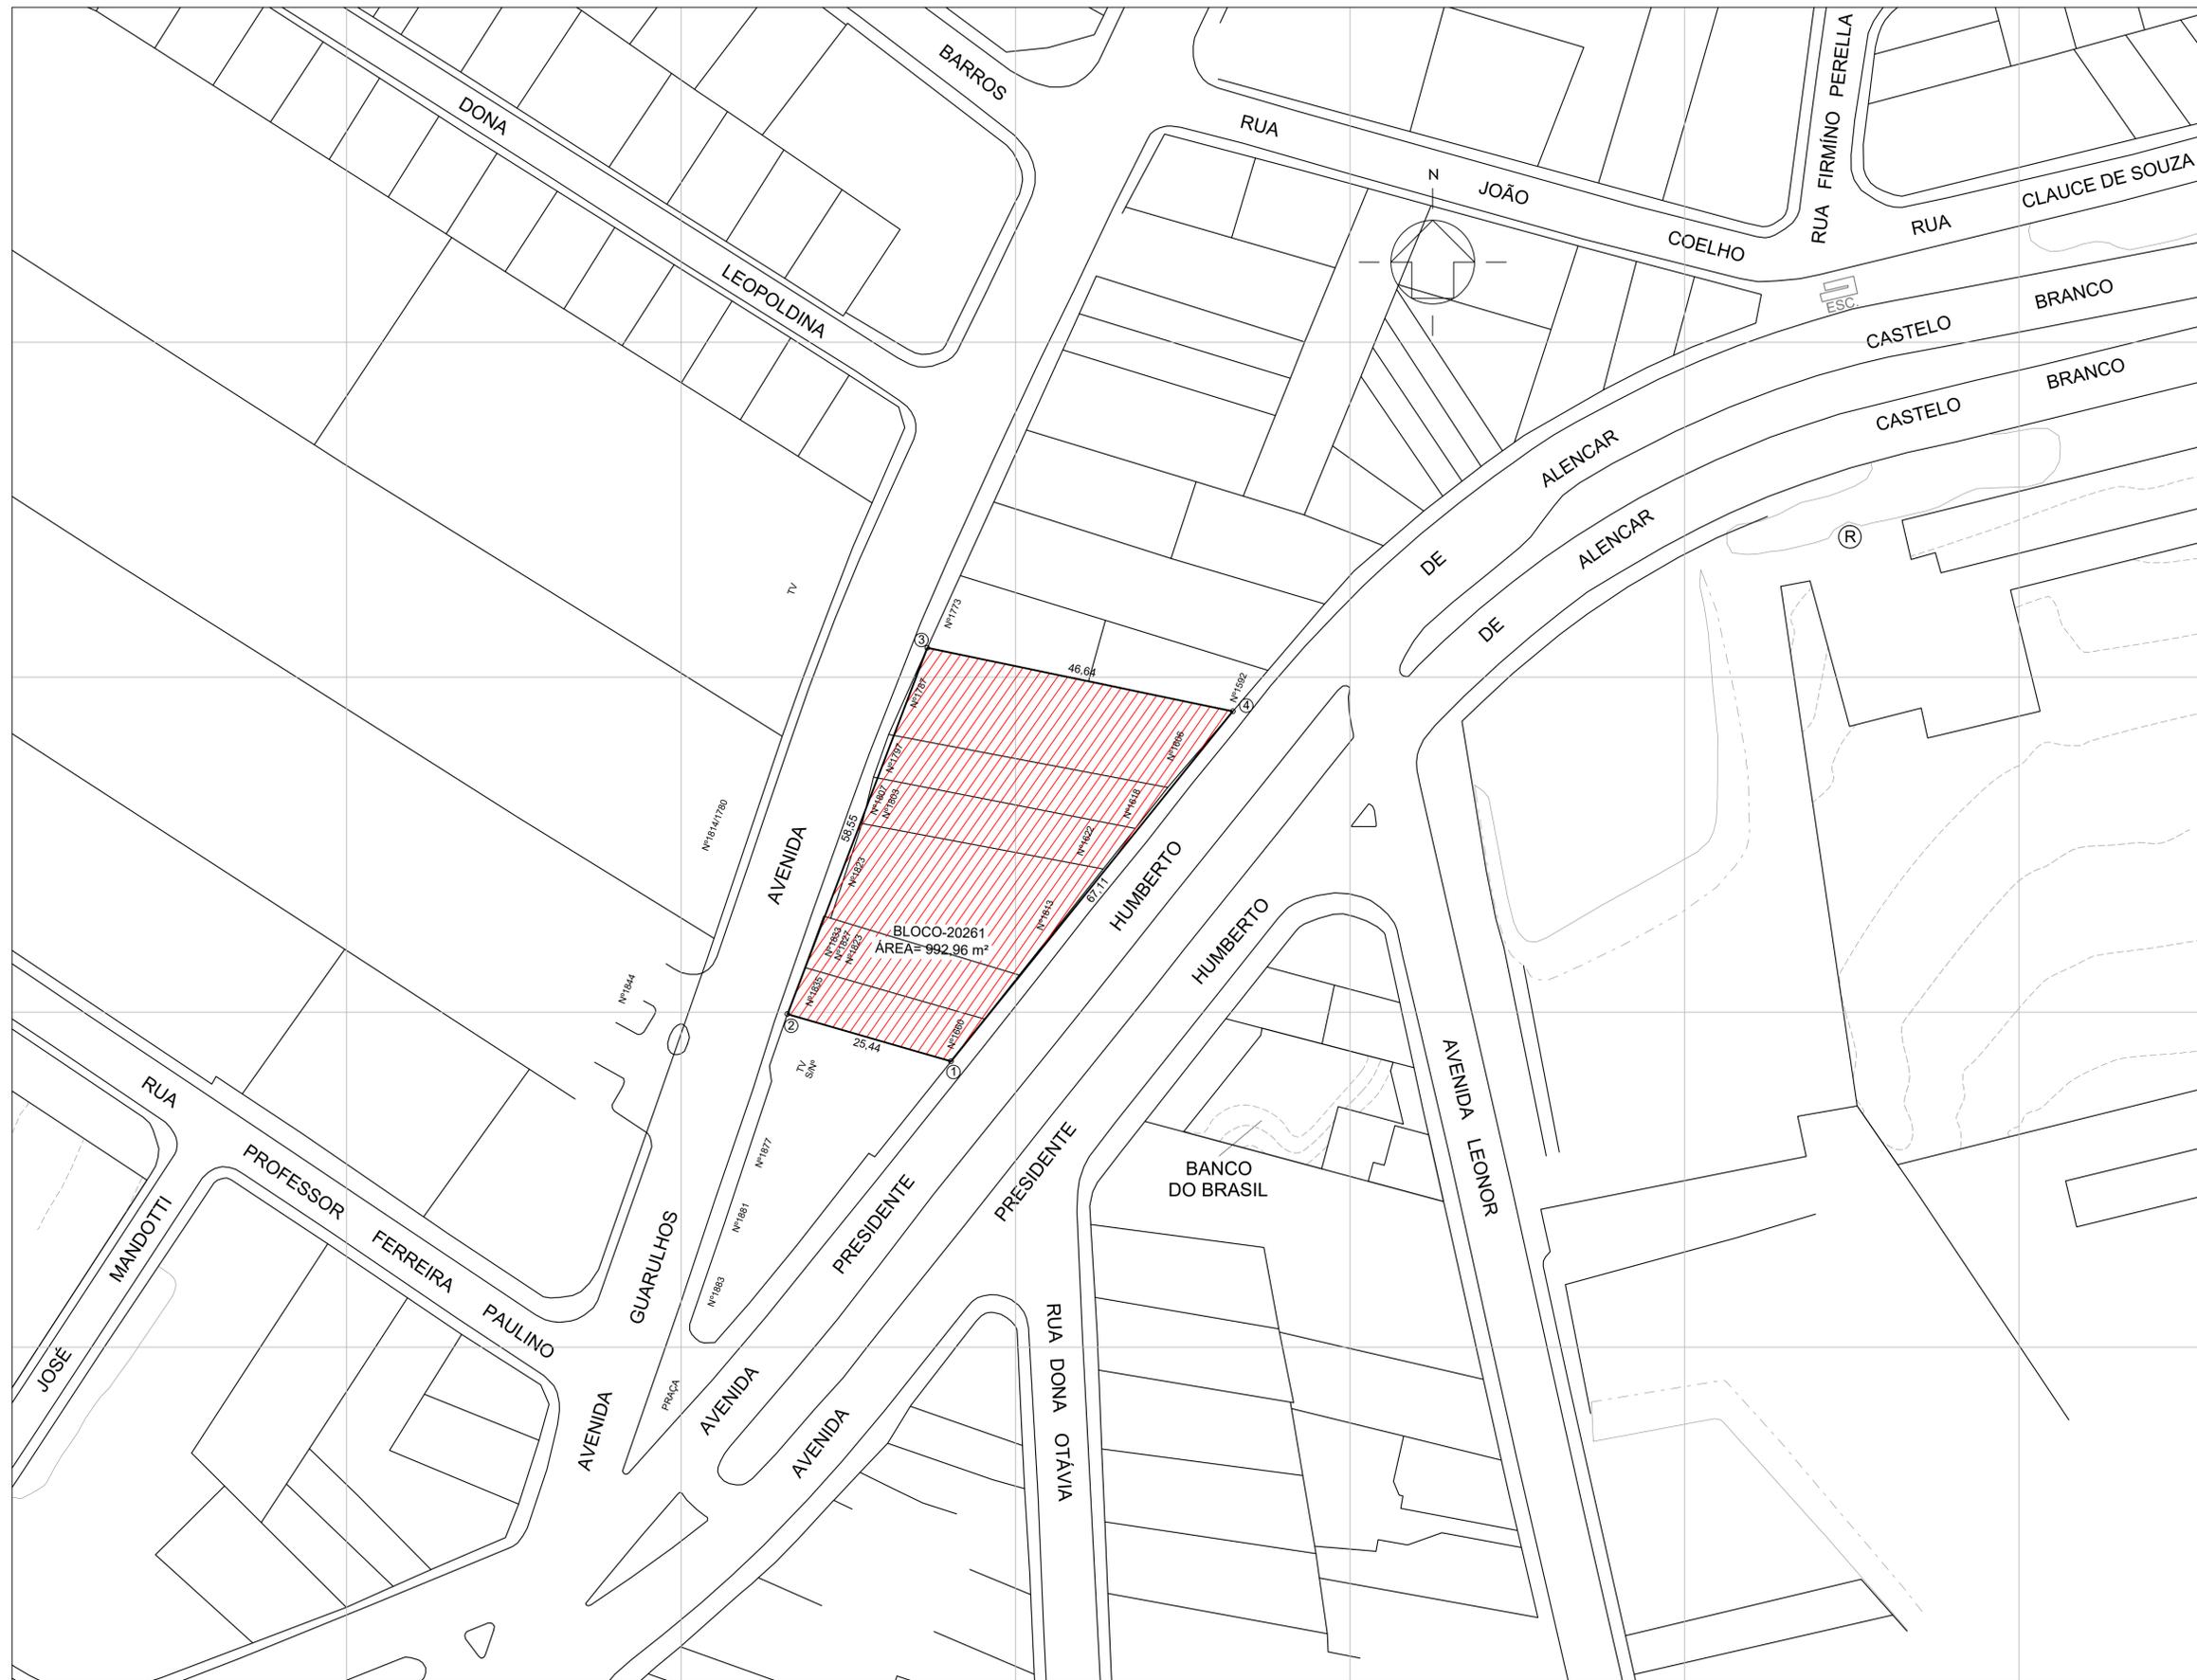

LEGENDA
 ÁREAS PARA DESAPROPRIAÇÃO

NOTA
 Áreas demarcadas somente para instruir o decreto. Não utilizar para projeto.

Descrição da Revisão

OBSERVAÇÕES	CÓDIGO	DOCUMENTOS DE REFERÊNCIA	EMITENTE		ANÁLISE TÉCNICA	LIBERAÇÃO
			AUTOR / PROJETISTA / FORNECEDOR	CONTRATADA	METRÔ / CONTRATADA	METRÔ
			GPR/PRA/CDT		GPR/PRA	GPR
			CONTRATO OS		CONTRATO OS	
			RESPONSÁVEL TÉCNICO ELAINE FRANCISCO SOTO	RESPONSÁVEL TÉCNICO DO CONTRATO	RESPONSÁVEL TÉCNICO NELSON LUCIO NUNES	LIBERADO POR FABIANA NONOGAKI
			MODALIDADE ENGº CIVIL Nº INSTRUMENTO 28027230190969249	Nº INSTRUMENTO	MODALIDADE ENGº CIVIL Nº INSTRUMENTO 28027230210977237	

COMPANHIA DO METROPOLITANO DE SÃO PAULO

Linha 2 - VERDE Trecho/Sistema/Esopo VSE BASUCA - VSE C. BRANCO
 Subtrç./ Substst./ conj. VSE CASTELO BRANCO UC/ Subconj. 00

Objeto **Projeto Básico de Desapropriação**
ÁREA PARA DESAPROPRIAÇÃO
 BLOCO 20261

Escala 1:500 Código DE-2.41.07.74/1E1-100 Folha 1 / 1 Rev. 0

COLOR 1 (preto) - PENA 0,50
 COLOR 2 (preto) - PENA 0,20
 COLOR 3 (preto) - PENA 0,30
 COLOR 4 (preto) - PENA 0,40
 COLOR 5 (preto) - PENA 0,50
 COLOR 6 (preto) - PENA 0,80
 COLOR 7 (preto) - PENA 0,70
 COLOR 8 (preto) - PENA 0,80
 COLOR 9 (preto) - PENA 0,90