


R. AUGUSTO L. DE MOURAS

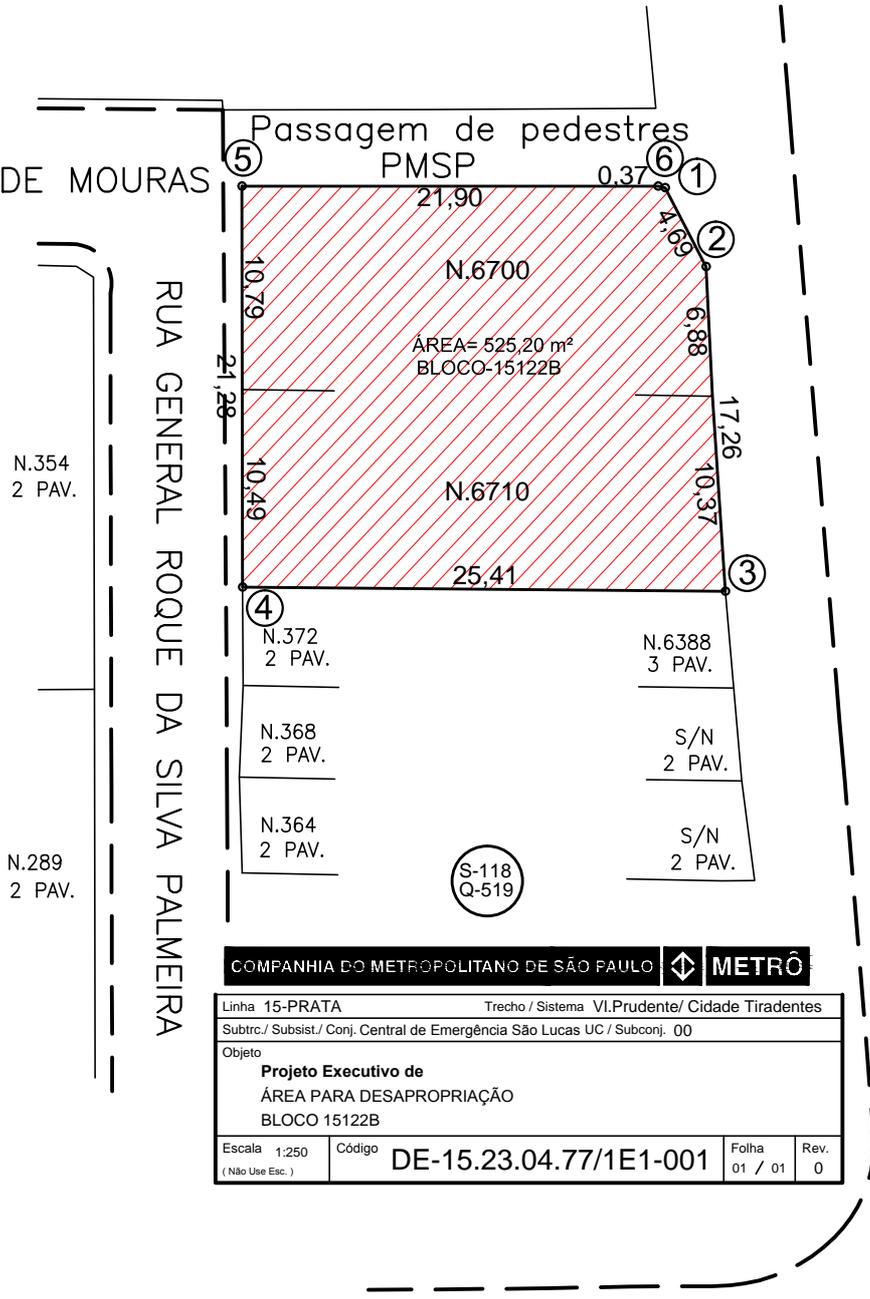


AV. PROF. LUIZ DE IGNACIO DE ANHAIA MELLO

RUA GENERAL ROQUE DA SILVA PALMEIRA

N.354  
2 PAV.

N.289  
2 PAV.

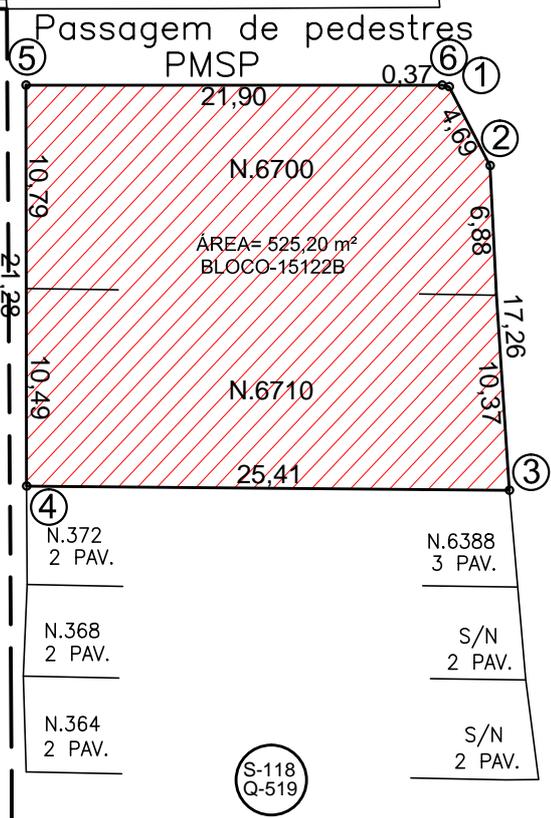

COMPANHIA DO METROPOLITANO DE SÃO PAULO METRÔ

Linha 15-PRATA		Trecho / Sistema VI.Prudente/ Cidade Tiradentes	
Subtrc./ Substist./ Conj. Central de Emergência São Lucas UC / Subconj. 00			
Objeto			
Projeto Executivo de			
ÁREA PARA DESAPROPRIAÇÃO			
BLOCO 15122B			
Escala 1:250 ( Não Use Esc. )	Código	Folha	Rev.
	DE-15.23.04.77/1E1-001	01 / 01	0