Esta folha é de propriedade da Companhia do Metrô e seu conteúdo não pode ser copiado ou revelado a terceiros. A aprovação deste documento não exime o emitente de sua responsabilidade sobre o mesmo

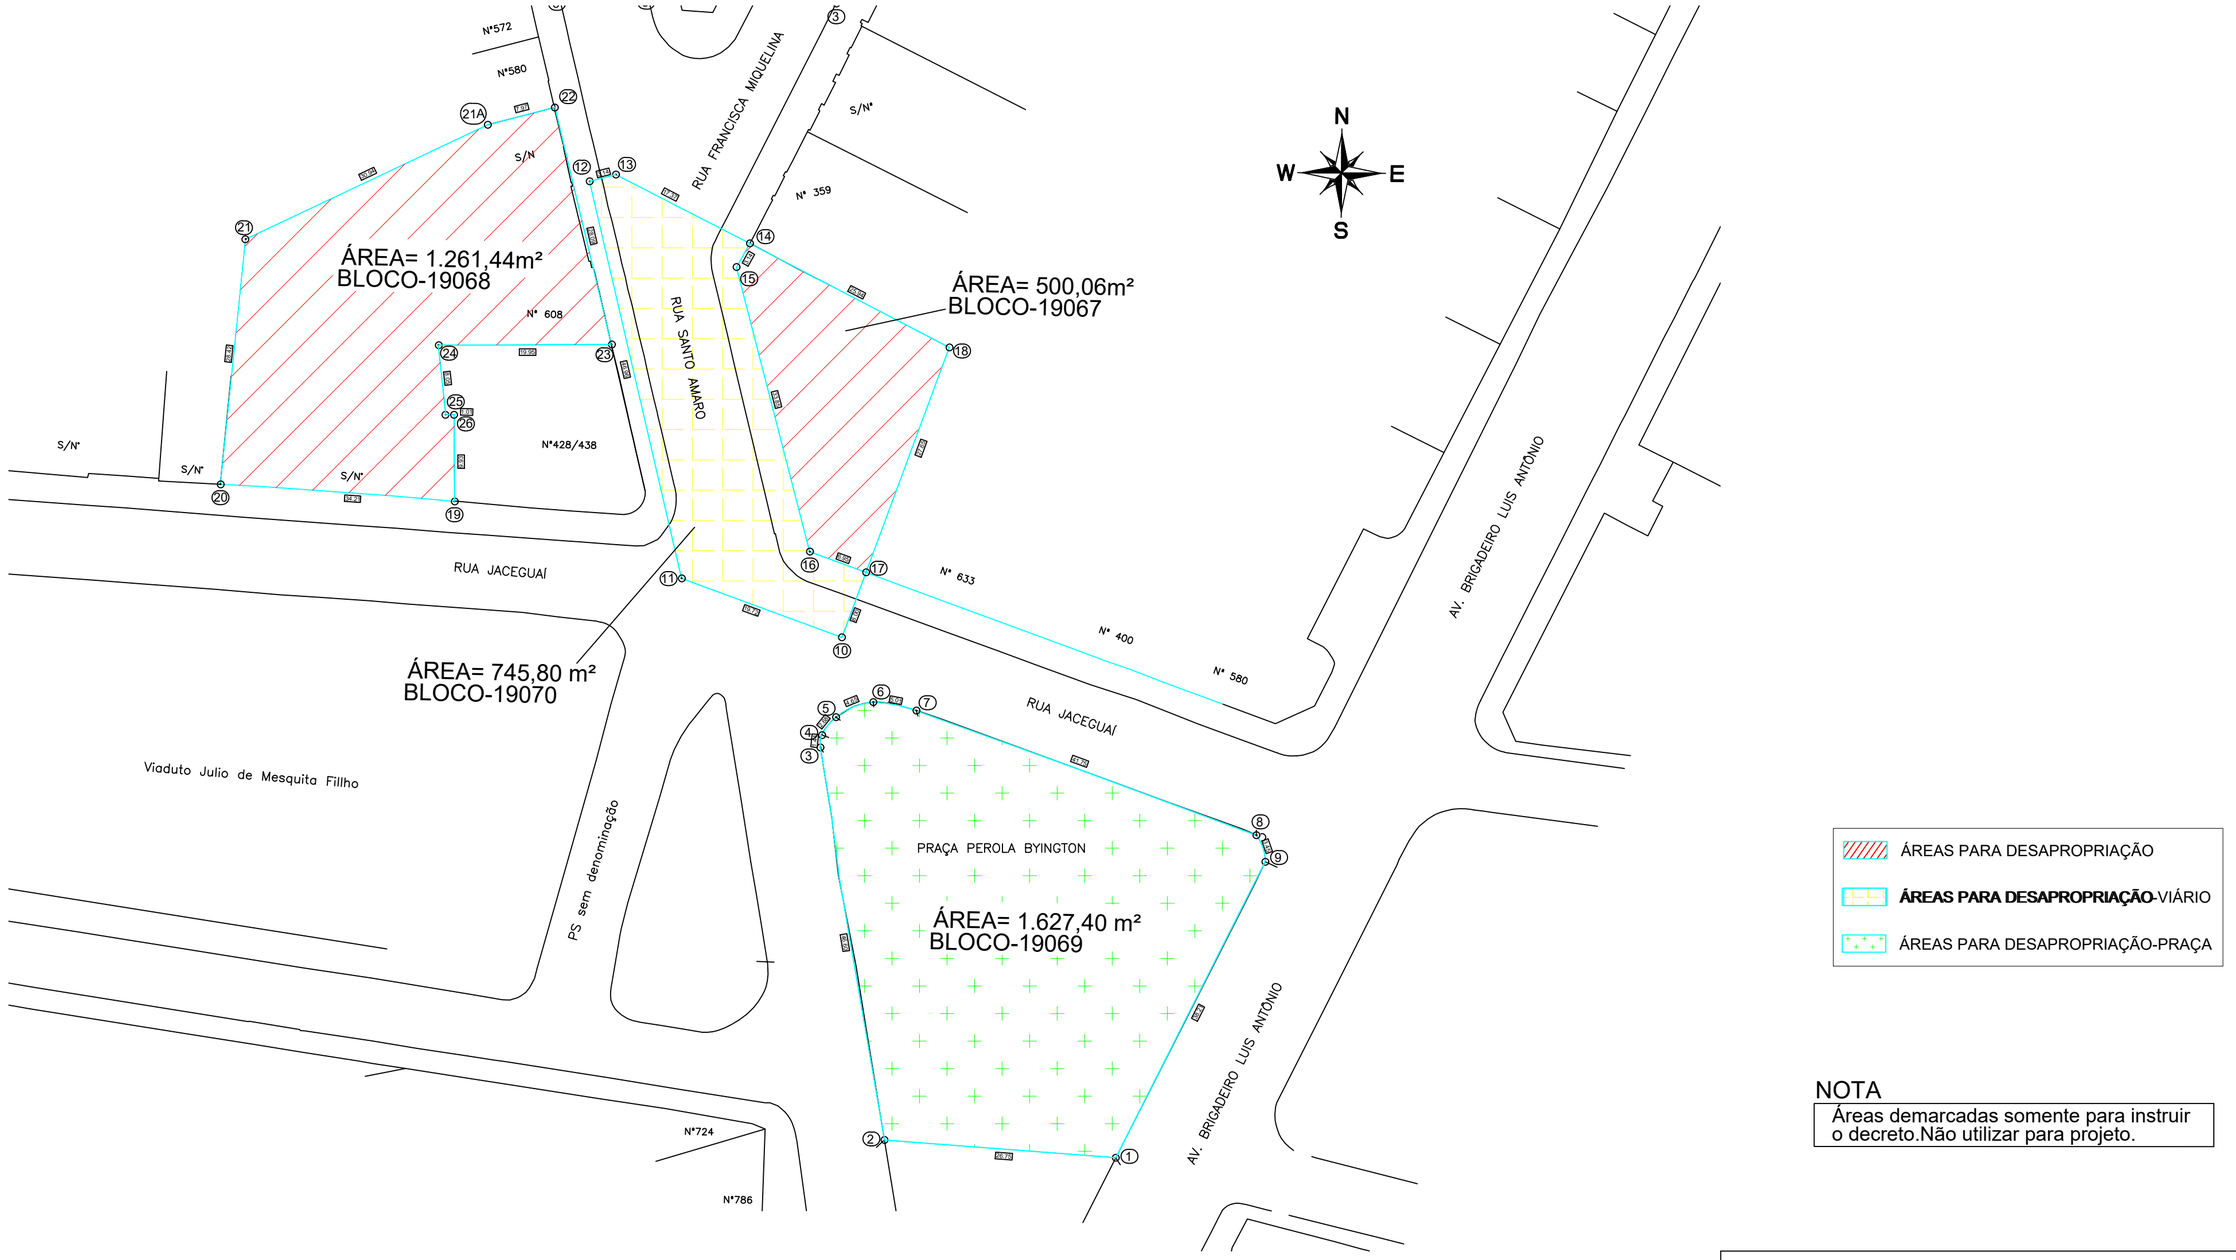

NOTA

Áreas demarcadas somente para instruir o decreto.Não utilizar para projeto.

Descrição da Revisão

Engenharia de Segurança: Responsável Técnico:

CREA: ART:

DOCUMENTOS DE REFERÊNCIA		EMITENTE		ANÁLISE TÉCNICA	LIBERAÇÃO
CÓDIGO / OBJETO		AUTOR / PROJETISTA / FORNECEDOR	CONTRATADA	METRÔ / CONTRATADA	METRÔ
		Metrô		GPR/PRA/CDT	GPR/PRA
		CONTRATO OS		CONTRATO OS	
		RESPONSÁVEL TÉCNICO MODALIDADE Nº INSTRUMENTO	RESPONSÁVEL TÉCNICO DO CONTRATO Nº INSTRUMENTO	RESPONSÁVEL TÉCNICO MODALIDADE Nº INSTRUMENTO	LIBERADO POR

COMPANHIA DO METROPOLITANO DE SÃO PAULO — METRÔ

Linha 19-Celeste Trecho/Sistema/Escopo 02- Anhangabaú

Subtrc./ Subsist./ conj. 02- VSE 18 Bixiga UC/ Subconj. 74- VSE 18

Objeto **Projeto Funcional**

ÁREAS PARA DESAPROPRIAÇÃO

Blocos 19067, 19068, 19069 e 19070

Escala	Código	Folha	Rev.
1:500	DE-19.02.02.74/1E1-001	01 / 01	0

COLOR 1(preto) - PENA 0,10
COLOR 2(preto) - PENA 0,20
COLOR 3(preto) - PENA 0,30
COLOR 4(preto) - PENA 0,40
COLOR 5(preto) - PENA 0,50
COLOR 6(preto) - PENA 0,60
COLOR 7(preto) - PENA 0,70
COLOR 8(preto) - PENA 0,80
COLOR 9(preto) - PENA 0,90