Esta folha é de propriedade da Companhia do Metrô e seu conteúdo não pode ser copiado ou revelado a terceiros. A aprovação deste documento não exime o emitente de sua responsabilidade sobre o mesmo.

BLOCO	20261
PERÍMETRO	1-2-3-4-1
ÁREA	992,96m²

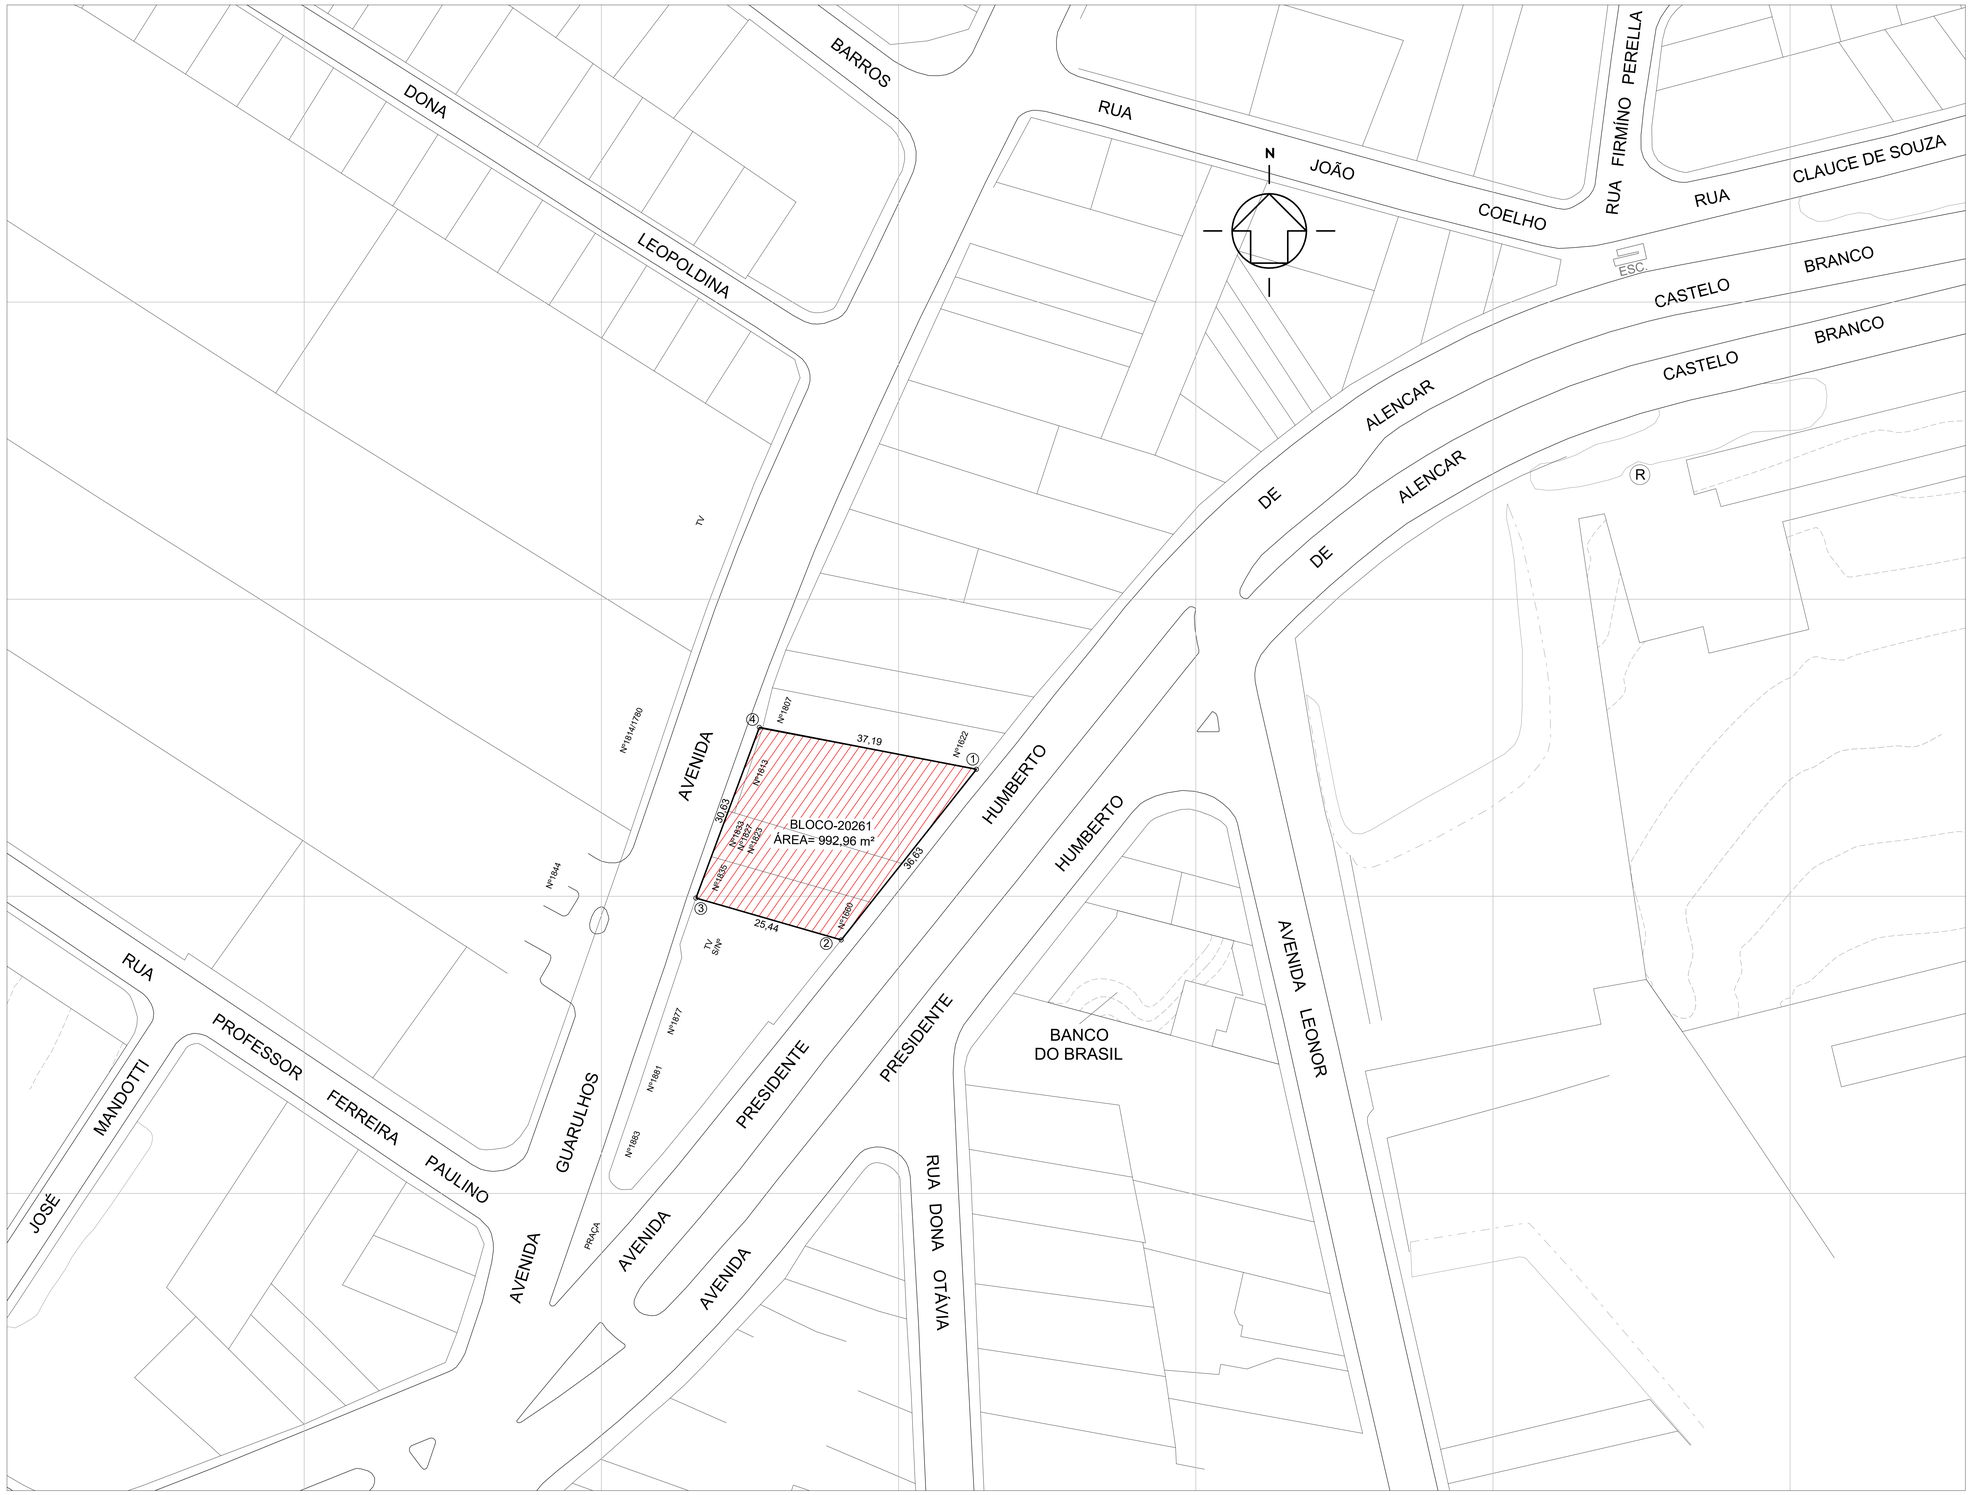

LEGENDA

ÁREAS PARA DESAPROPRIAÇÃO

NOTA

Áreas demarcadas somente para instruir o decreto.Não utilizar para projeto.

REV.	Descrição da Revisão	Data
A	Atualização do formato Padrão METRÔ	07/03/2022

OBSERVAÇÕES	DOCUMENTOS DE REFERÊNCIA		EMITENTE		ANÁLISE TÉCNICA	LIBERAÇÃO
	CÓDIGO	OBJETO	AUTOR / PROJETISTA / FORNECEDOR	CONTRATADA	METRÔ / CONTRATADA	METRÔ
			GPR/PRA/CDT		GPR/PRA	GPR
			CONTRATO OS		CONTRATO OS	
			RESPONSÁVEL TÉCNICO	RESPONSÁVEL TÉCNICO DO CONTRATO	RESPONSÁVEL TÉCNICO	LIBERADO POR
			MODALIDADE Nº INSTRUMENTO	Nº INSTRUMENTO	MODALIDADE Nº INSTRUMENTO	

COLOR 1(preto) - PENA 0,10
COLOR 2(preto) - PENA 0,20
COLOR 3(preto) - PENA 0,30
COLOR 4(preto) - PENA 0,40
COLOR 5(preto) - PENA 0,50
COLOR 6(preto) - PENA 0,60
COLOR 7(preto) - PENA 0,70
COLOR 8(preto) - PENA 0,80
COLOR 9(preto) - PENA 0,90

COMPANHIA DO METROPOLITANO DE SÃO PAULO METRÔ

Linha 2 - VERDE Trecho/Sistema/Escopo VSE BASUCA - VSE C. BRANCO

Subtrc./ Subsist./ conj. VSE CASTELO BRANCO UC/ Subconj. 00

Objeto **Projeto Básico de Desapropriação**

ÁREA PARA DESAPROPRIAÇÃO

BLOCO 20261

Escala	Código	Folha	Rev.
1:500	DE-2.41.07.74/1E1-100	1 / 1	1