
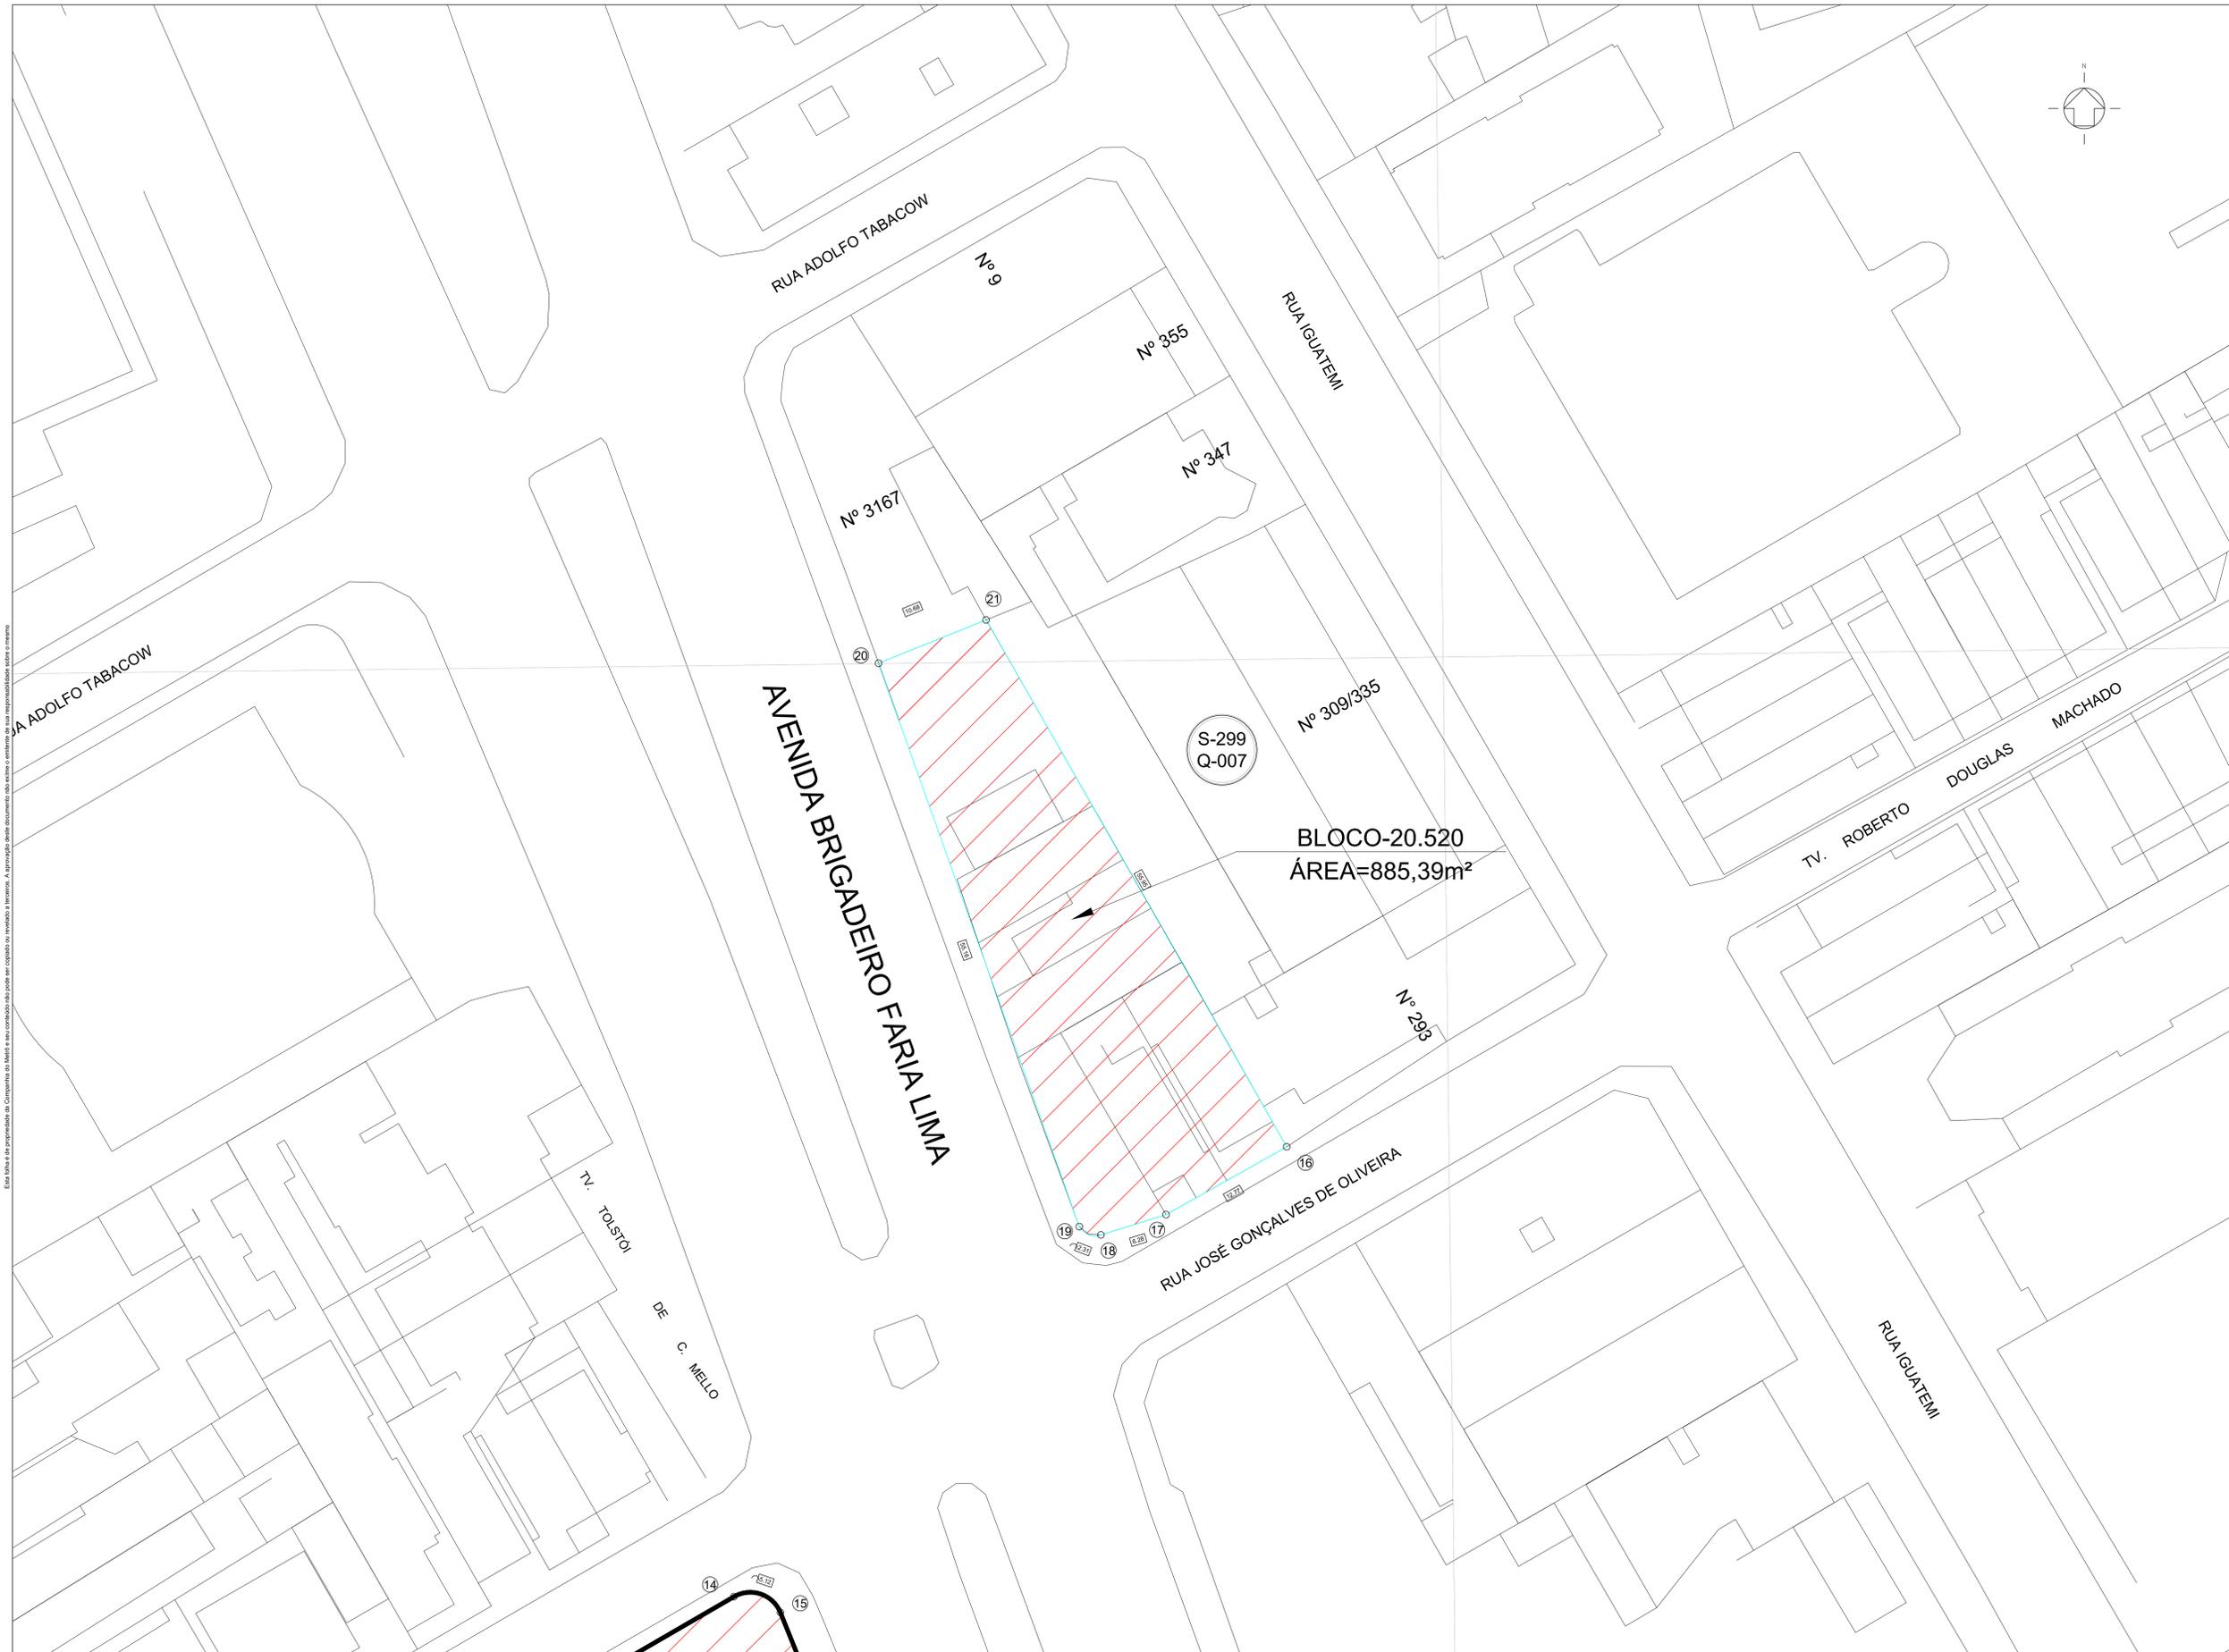


BLOCO	20.520
PERIMETRO	16-17-18-19-20-21-16
ÁREA	885,39 m²

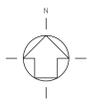

LEGENDA
 ÁREA PARA DESAPROPRIAÇÃO

NOTA
 Áreas demarcadas somente para instruir o decreto. Não utilizar para projeto.

Descrição da Revisão

Esta obra é de propriedade da Companhia do Metrópolo de São Paulo e não pode ser copiada ou reproduzida sem a autorização expressa da Companhia do Metrópolo de São Paulo.

OBSERVAÇÕES	CÓDIGO	DOCUMENTOS DE REFERÊNCIA	EMITENTE		ANÁLISE TÉCNICA		LIBERAÇÃO	
			CONTRATO	CONTRATADA	METRO / CONTRATADA	METRO	METRO	GPR
			CONTRATO GPR/PRA/CDT		METRO / CONTRATADA GPR/PRA			
			RESPONSÁVEL TÉCNICO ELIANE FRANCISCO ROTO	RESPONSÁVEL TÉCNICO DO CONTRATO NELSON LUCIO NUNES	RESPONSÁVEL TÉCNICO NELSON LUCIO NUNES			
			MODALIDADE ENP CIVIL Nº INSTRUMENTO 2802728210060240	Nº INSTRUMENTO	MODALIDADE ENP CIVIL Nº INSTRUMENTO 2802728210067237			
			MDC - Mapa Digital da Cidade					

COMPANHIA DO METROPOLITANO DE SÃO PAULO			
Linha 20 - ROSA	Trecho/Sistema/Escopo	Sta. MARINA - A. DE MORAIS	
Subtr./Subsist./conq. EST. TABAPUÁ	UCI	Subconq. 00	
Objeto Projeto Básico de Desapropriação ÁREA PARA DESAPROPRIAÇÃO BLOCO 20.520			
Escala 1:200	Códig. DE-20.14.01.00/1E1-002	Folha 1 / 1	Rev 0