


BLOCO	20.509
PERÍMETRO	1-2-3-4-5-6-7-8-1
ÁREA	11.797,68 m²
BLOCO	20.510
PERÍMETRO	9-10-11-12-13-9
ÁREA	752,78 m²

PARA CONTINUAÇÃO VER TRECHO ABAIXO

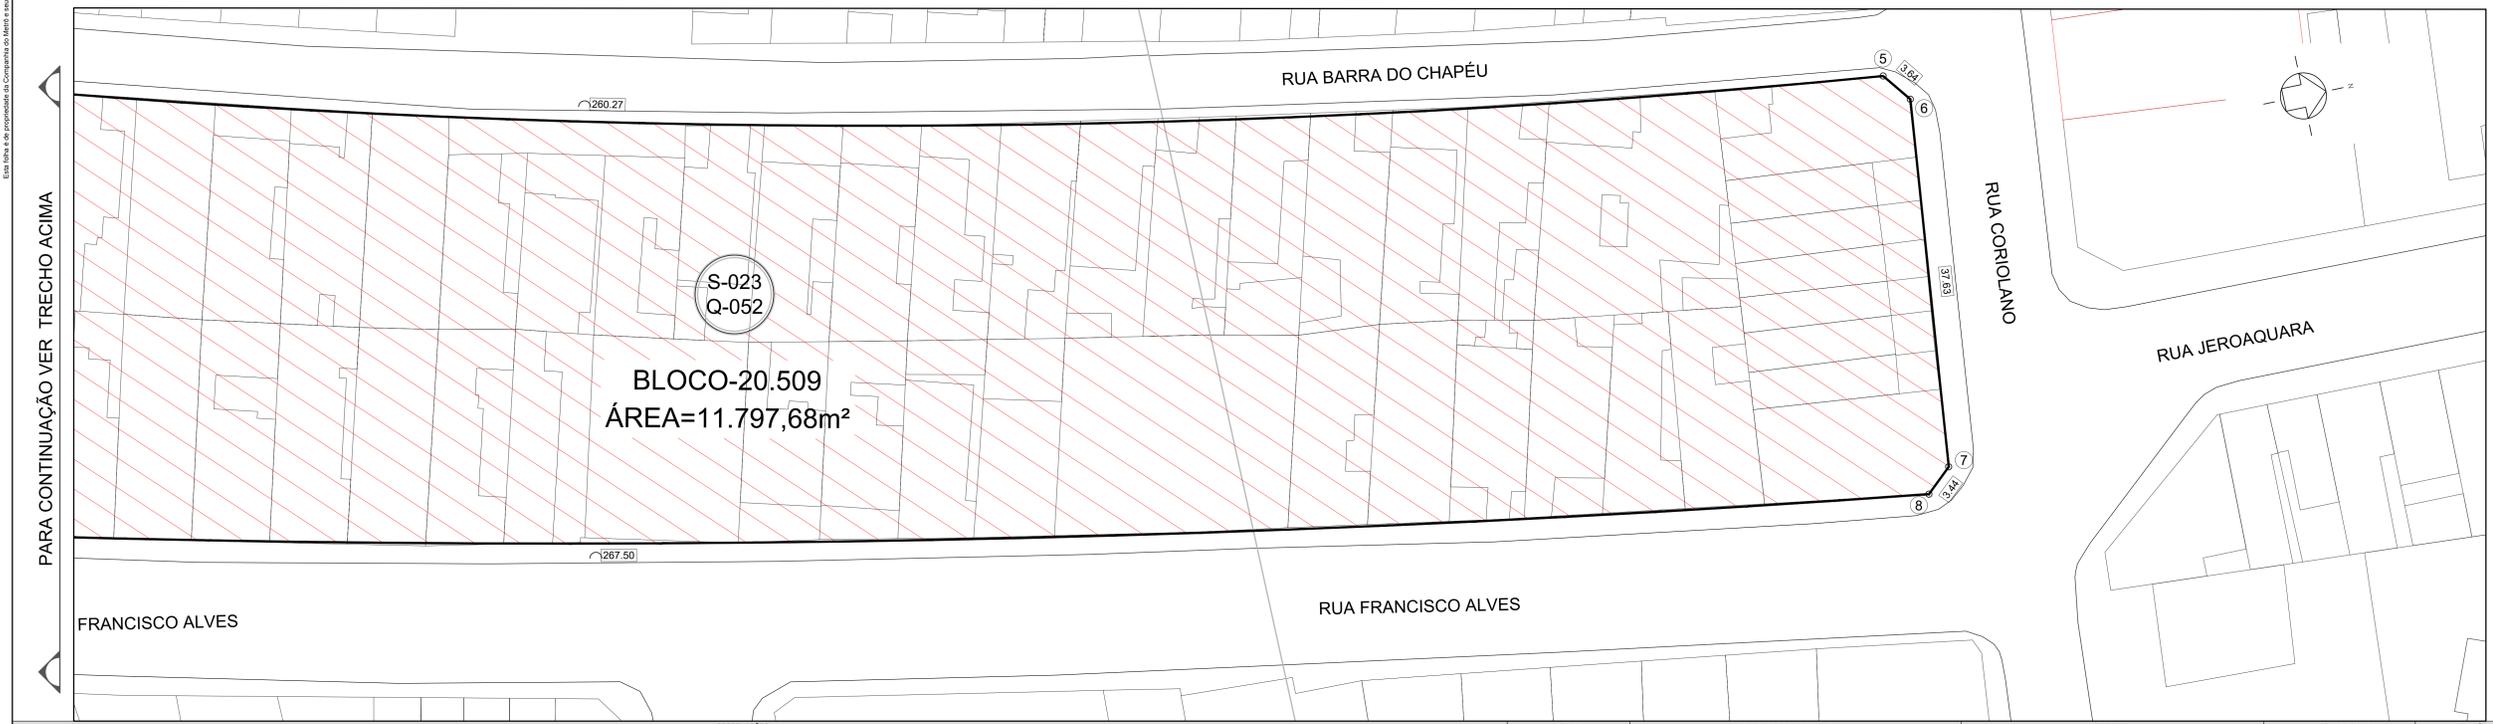

LEGENDA

	ÁREA PARA DESAPROPRIAÇÃO
	VIAS PARA DESAPROPRIAÇÃO

NOTA  
Áreas demarcadas somente para instruir o decreto. Não utilizar para projeto.

PARA CONTINUAÇÃO VER TRECHO ACIMA

OBSERVAÇÕES	CÓDIGO	DOCUMENTOS DE REFERÊNCIA	EMITENTE		ANÁLISE TÉCNICA		LIBERAÇÃO	
			AUTOR / PROJETISTA / FORNECEDOR	CONTRATADA	METRO / CONTRATADA	METRO	METRO	METRO
			GPR/PRA/CDT		GPR/PRA		GPR	
			CONTRATO		CONTRATO			
			OR		OS			
			RESPONSÁVEL TÉCNICO	RESPONSÁVEL TÉCNICO DO CONTRATO	RESPONSÁVEL TÉCNICO		LIBERADO POR	
			ELIANE FRANGOSO SOTO		NELSON LUCIO NUNES		FABIANA NORONHA	
			MODALIDADE: EMP. CIVIL	Nº INSTRUMENTO	MODALIDADE: EMP. CIVIL	Nº INSTRUMENTO		
			Nº INSTRUMENTO: 2002/23-10066040		Nº INSTRUMENTO: 2002/23-10072337			
			MDC - Mapa Digital da Cidade					

COMPANHIA DO METROPOLITANO DE SÃO PAULO

Linha 20 - ROSA Trecho/Sistema/Escopo Sta. MARINA - A. DE MORAIS  
 Subtrecho/Subsistema/Correção EST. VILA ROMANA UC/Subtrecho: 00  
 Objeto: Projeto Básico de Desapropriação  
 ÁREA PARA DESAPROPRIAÇÃO  
 BLOCO 20.509 e 20.510

Escala: 1:250 Código: DE-20.24.01.00/1E1-001 Folha: 1 / 1 Rev: 0

Esta obra é de propriedade da Companhia do Metrô e não pode ser utilizada em qualquer forma ou para qualquer fim sem a autorização expressa da Companhia do Metrô.