


Esta folha é de propriedade da Companhia do Metrô e seu conteúdo não pode ser copiado ou revelado a terceiros. A aprovação deste documento faz crime o emissor de sua responsabilidade sobre o mesmo.

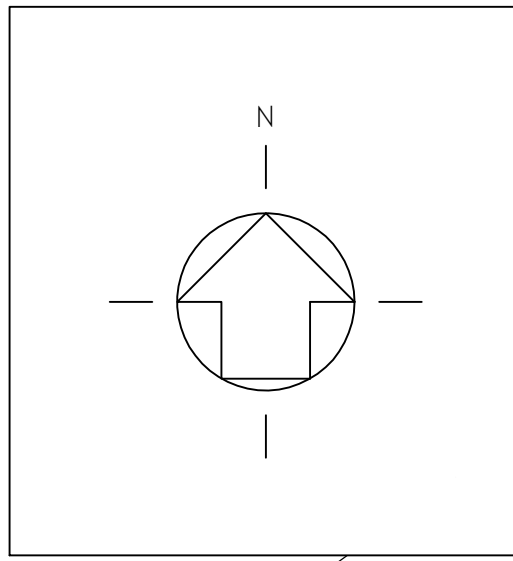


AVENIDA BRIGADEIRO FARIA LIMA

RUA GUMERCINDO SARAIVA

AVENIDA BRIGADEIRO FARIA LIMA

BLOCO-20551  
ÁREA=582,85m²

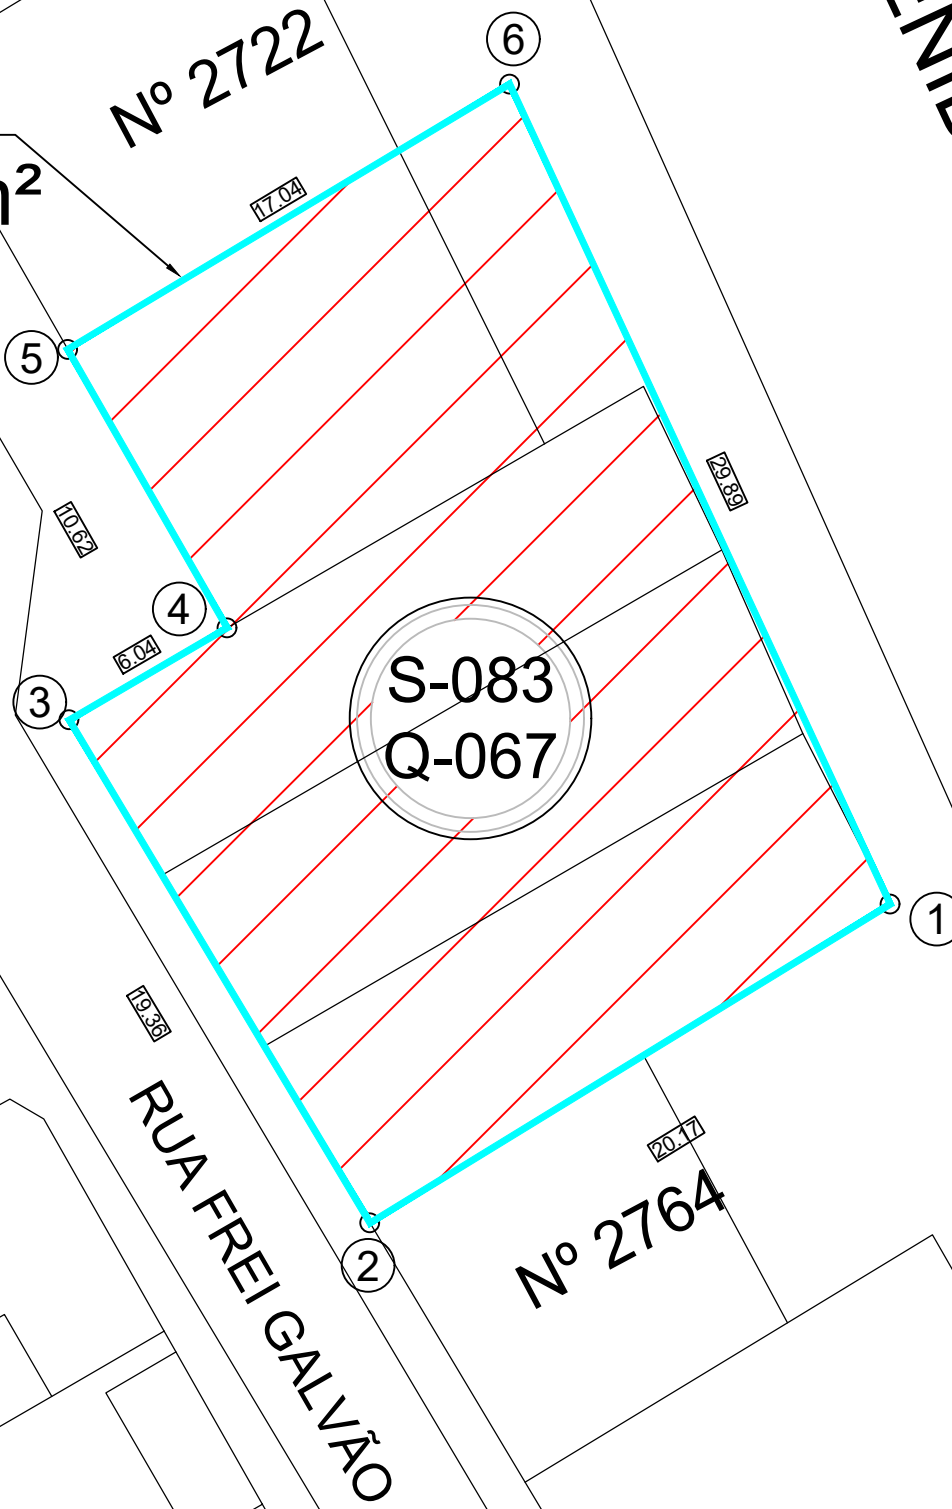

AVENIDA

TUNEL M

FARIA

BLOCO	20551	VSE 10
PERIMETRO	1-2-3-4-5-6-1	
ÁREA	582,85 m²	

LEGENDA
ÁREA PARA DESAPROPRIAÇÃO

OBSERVAÇÕES

CÓDIGO

DOCUMENTOS DE REFERÊNCIA

OBJETO

EMITENTE

ANÁLISE TÉCNICA

LIBERAÇÃO

AUTOR / PROJETISTA / FORNECEDOR

CONTRATADA

METRÔ / CONTRATADA

METRÔ

GPR/PRA/CDT

GPR/PRA

GPR

CONTRATO

OS

CONTRATO

OS

RESPONSÁVEL TÉCNICO

RESPONSÁVEL TÉCNICO DO CONTRATO

RESPONSÁVEL TÉCNICO

LIBERADO POR

MODALIDADE: TEC EM EDIFICAÇÕES

Nº INSTRUMENTO

MODALIDADE: ENGº CIVIL

Nº INSTRUMENTO

Nº INSTRUMENTO

Nº INSTRUMENTO

Nº INSTRUMENTO

Nº INSTRUMENTO

MDC - Mapa Digital da Cidade

COMPANHIA DO METROPOLITANO DE SÃO PAULO

METRÔ

Linha 20 - ROSA

Sublinh / Sublinh / cor: VSE 10

Objeto: Projeto Básico de Desapropriação

ÁREA PARA DESAPROPRIAÇÃO

BLOCO 20551

Escala 1:250

Código DE-20.00.02.74/1E1-011

Folha 1 / 1

Rev. 0