Esta folha é de propriedade da Companhia do Metrô e seu conteúdo não pode ser copiado ou revelado a terceiros. A aprovação deste documento não exime o emitente de sua responsabilidade sobre o mesmo

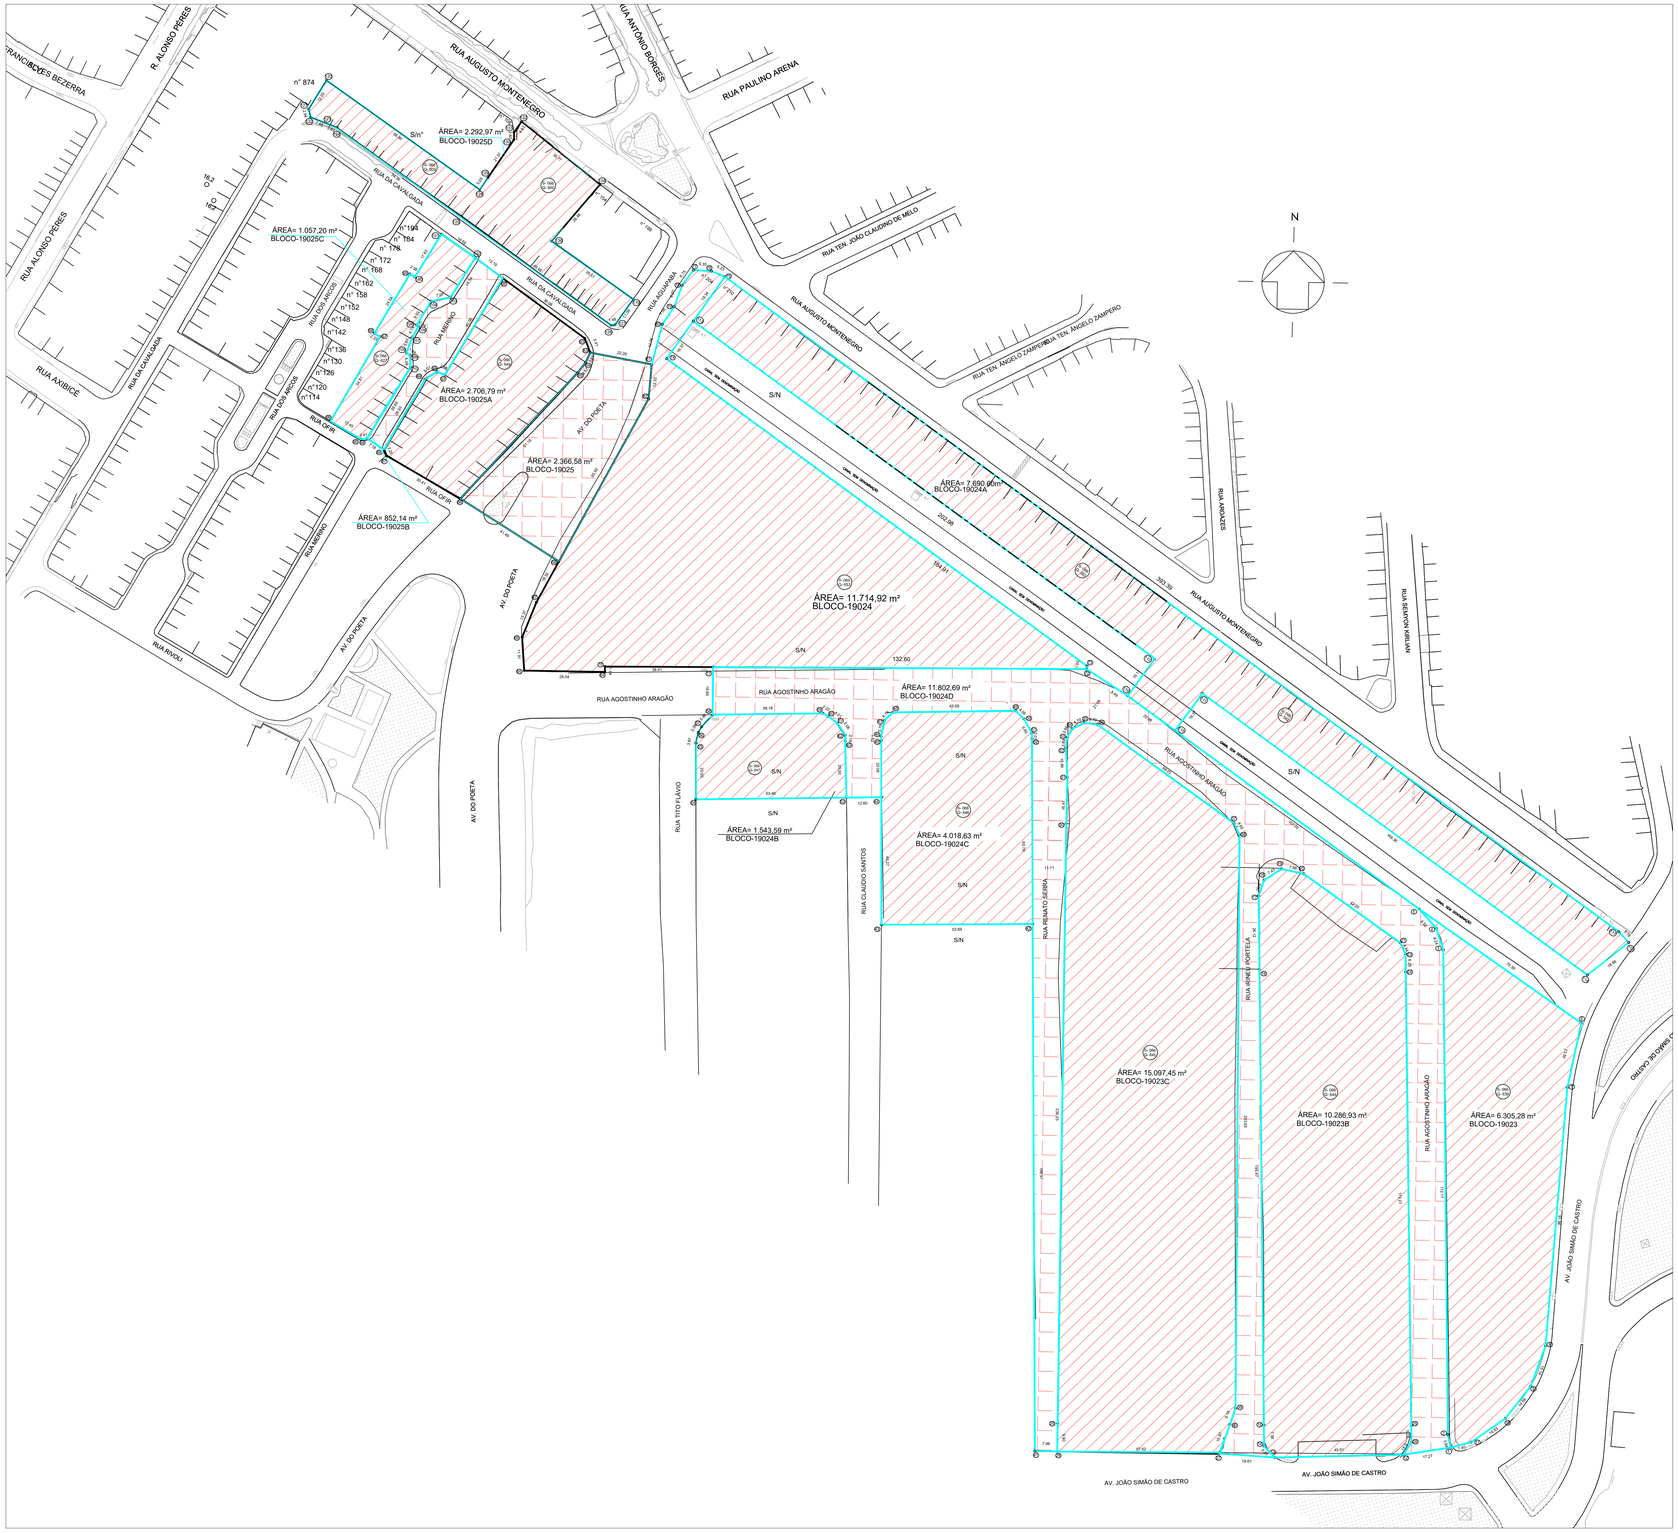

NOTA
Áreas demarcadas somente para instruir o decreto.Não utilizar para projeto.

Descrição da Revisão

OBSERVAÇÕES	DOCUMENTOS DE REFERÊNCIA	
	CÓDIGO	OBJETO

EMITENTE		ANÁLISE TÉCNICA	LIBERAÇÃO
AUTOR / PROJETISTA / FORNECEDOR	CONTRATADA	METRÔ / CONTRATADA	METRÔ
		GPR/PRA/CDT	GPR/PRA
CONTRATO		CONTRATO	
OS		OS	
RESPONSÁVEL TÉCNICO	RESPONSÁVEL TÉCNICO DO CONTRATO	RESPONSÁVEL TÉCNICO	LIBERADO POR
Silvia Regina Borges SILVIA REGINA BORGES:28727755980 Assinado de forma digital por SILVIA REGINA BORGES:28727755980 Dados: 2023.09.04 11:08:45 -03'00' MODALIDADE Tec. em Edificações Nº INSTRUMENTO r28867-9	Nº INSTRUMENTO	Nelson Luco Nunes NELSON LUCIO NUNES:15230237830 Assinado de forma digital por NELSON LUCIO NUNES:15230237830 Dados: 2023.09.04 11:15:29 -03'00' MODALIDADE Arquitetura Nº INSTRUMENTO 2802723020023784 6	Fabiana Nonogaki- 24453-1 FABIANA NONOGAKI:30230499805 Assinado de forma digital por FABIANA NONOGAKI:30230499805 Dados: 2023.09.04 12:36:09 -03'00'

COMPANHIA DO METROPOLITANO DE SÃO PAULO — METRÔ

Linha 19-Celeste	Trecho/Sistema Jd. Julieta- Itapegica		
Subtrc./ Subsist./ conj. Estação Jardim Julieta	UC/ Subconj. 00-Geral		
Objeto **Projeto Básico**			
ÁREAS PARA DESAPROPRIAÇÃO			
Blocos 19023, 19023B, 19023C, 19024, 19024A, 19024B			
19024C, 19024D, 19025, 19025A, 19025B, 19025CE 19025D			
Escala 1:750	Código DE-19.22.01.00-1E1-001	Folha 01 / 01	Rev. 0

COLOR 1(preto) - PENA 0,10
COLOR 2(preto) - PENA 0,20
COLOR 3(preto) - PENA 0,30
COLOR 4(preto) - PENA 0,40
COLOR 5(preto) - PENA 0,50
COLOR 6(preto) - PENA 0,60
COLOR 7(preto) - PENA 0,70
COLOR 8(preto) - PENA 0,80
COLOR 9(preto) - PENA 0,90