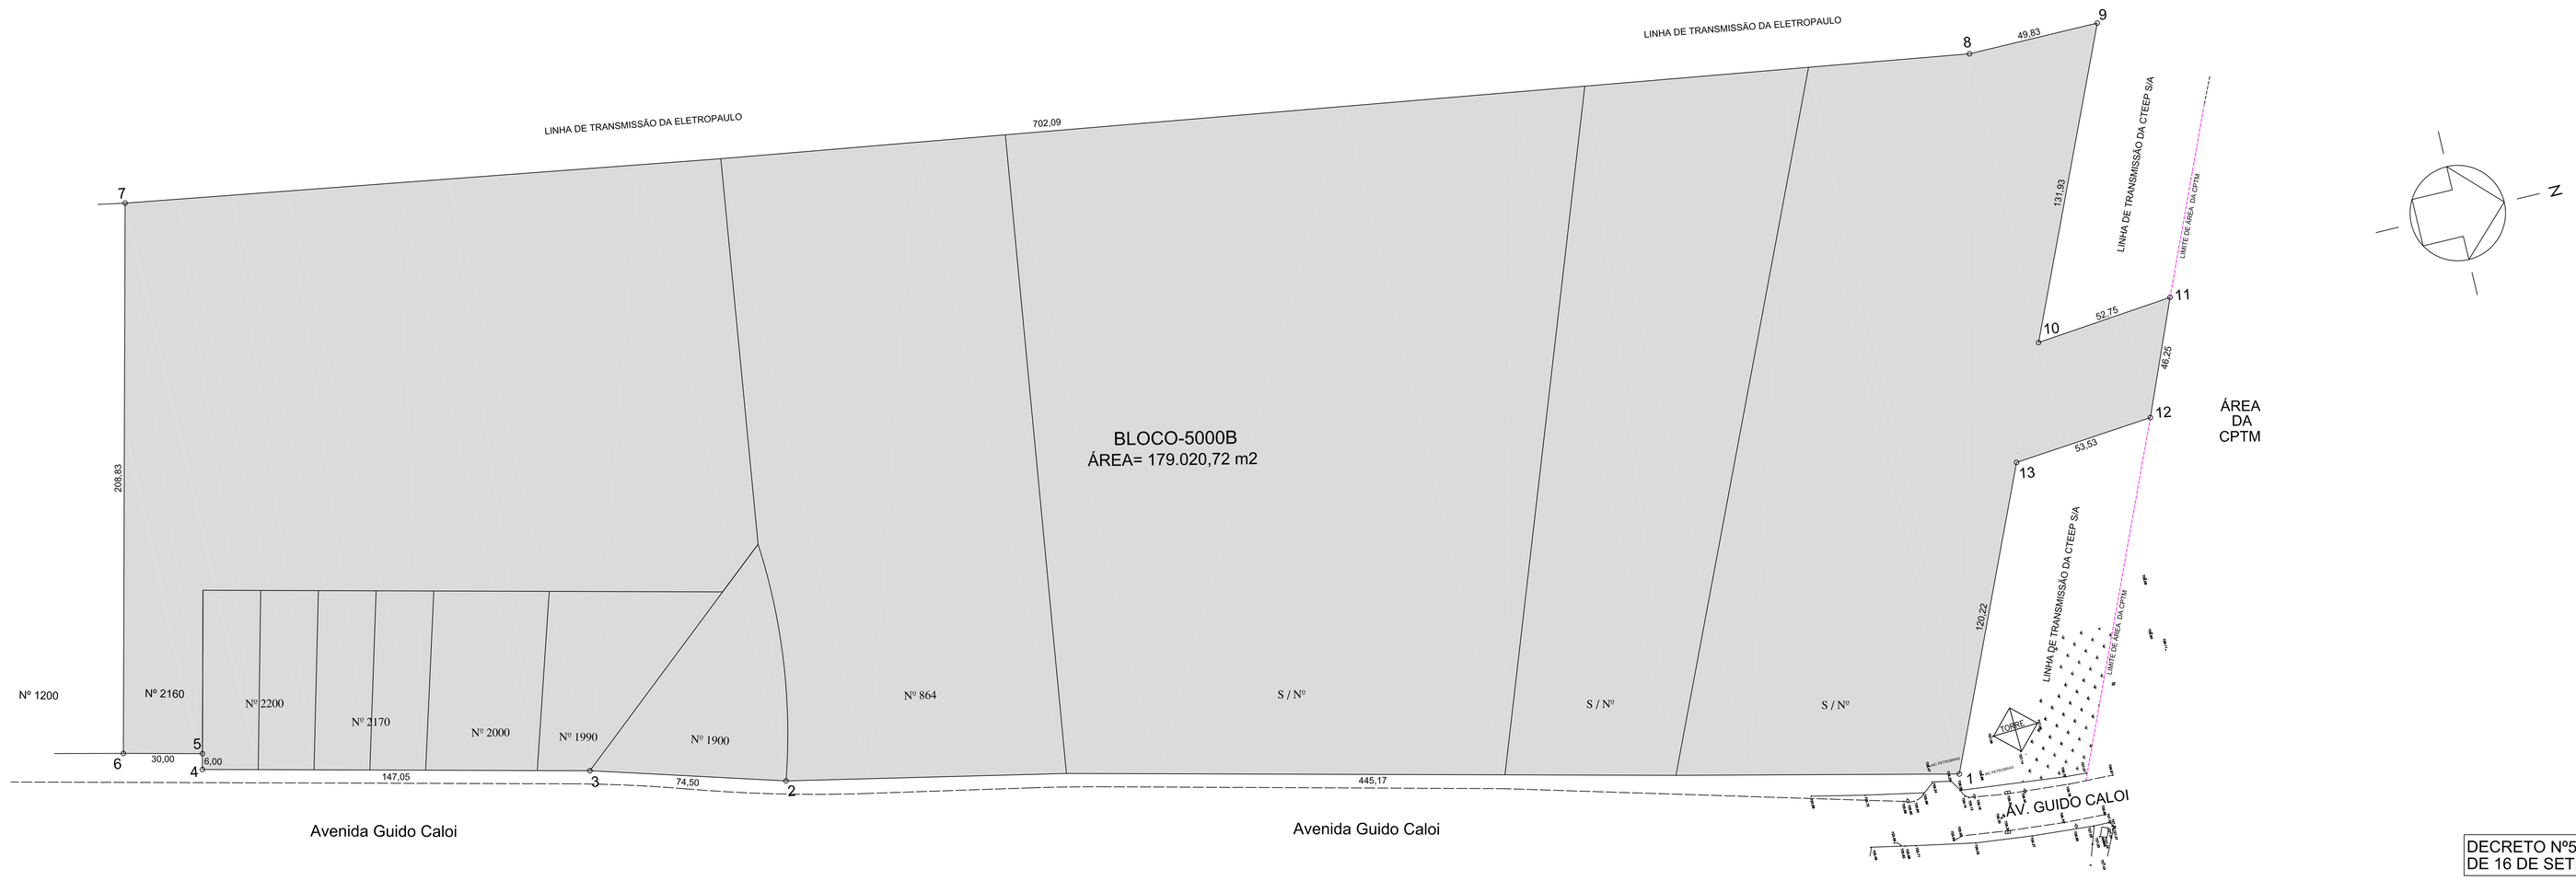

DECRETO Nº53.429,
DE 16 DE SETEMBRO DE 2008

Nº	Descrição	Emitente	Verificação	Aprovação	Nº	Descrição	Emitente	Verificação	Aprovação	Código	Objeto
		/ /	/ /	/ /			/ /	/ /	/ /		
		/ /	/ /	/ /			/ /	/ /	/ /		
	REVISÕES					REVISÕES					DOCUMENTOS DE REFERÊNCIA

CIV
DEPARTAMENTO DE CONCEPÇÃO DE VIA PERMANENTE E DE DESAPROPRIAÇÃO

Autoria: Osvaldo 31/01/08
Colab.: Ana Cristina

Resp. Técnico:
ART nº.:

O.S. I-0059

GERÊNCIA DE CONCEPÇÃO CIVIL

Gerente Técnico / /
Aprovação / /

COMPANHIA DO METROPOLITANO DE SÃO PAULO METRÔ

Linha 5 - Lilás | Lote | Trc./ Sist.
SubTrc./ SubSist.Conj. Pátio Guido Caloi | UC/ SubConj.

Objeto
ÁREA PARA DESAPROPRIAÇÃO.

Escala 1:1000 (Não Use Esc.) | Código DE-5.00.00.00/1E1-001 | Folha 01 / 01 | Rev. 0

Esta Cópia é de propriedade da Companhia do Metrô e seu conteúdo não pode ser copiado ou revelado a terceiros. A Reprodução deste documento não altera a propriedade de seus responsáveis sobre o mesmo.