Esta folha é de propriedade da Companhia do Metrô e seu conteúdo não pode ser copiado ou revelado a terceiros. A aprovação deste documento não exime o emitente de sua responsabilidade sobre o mesmo

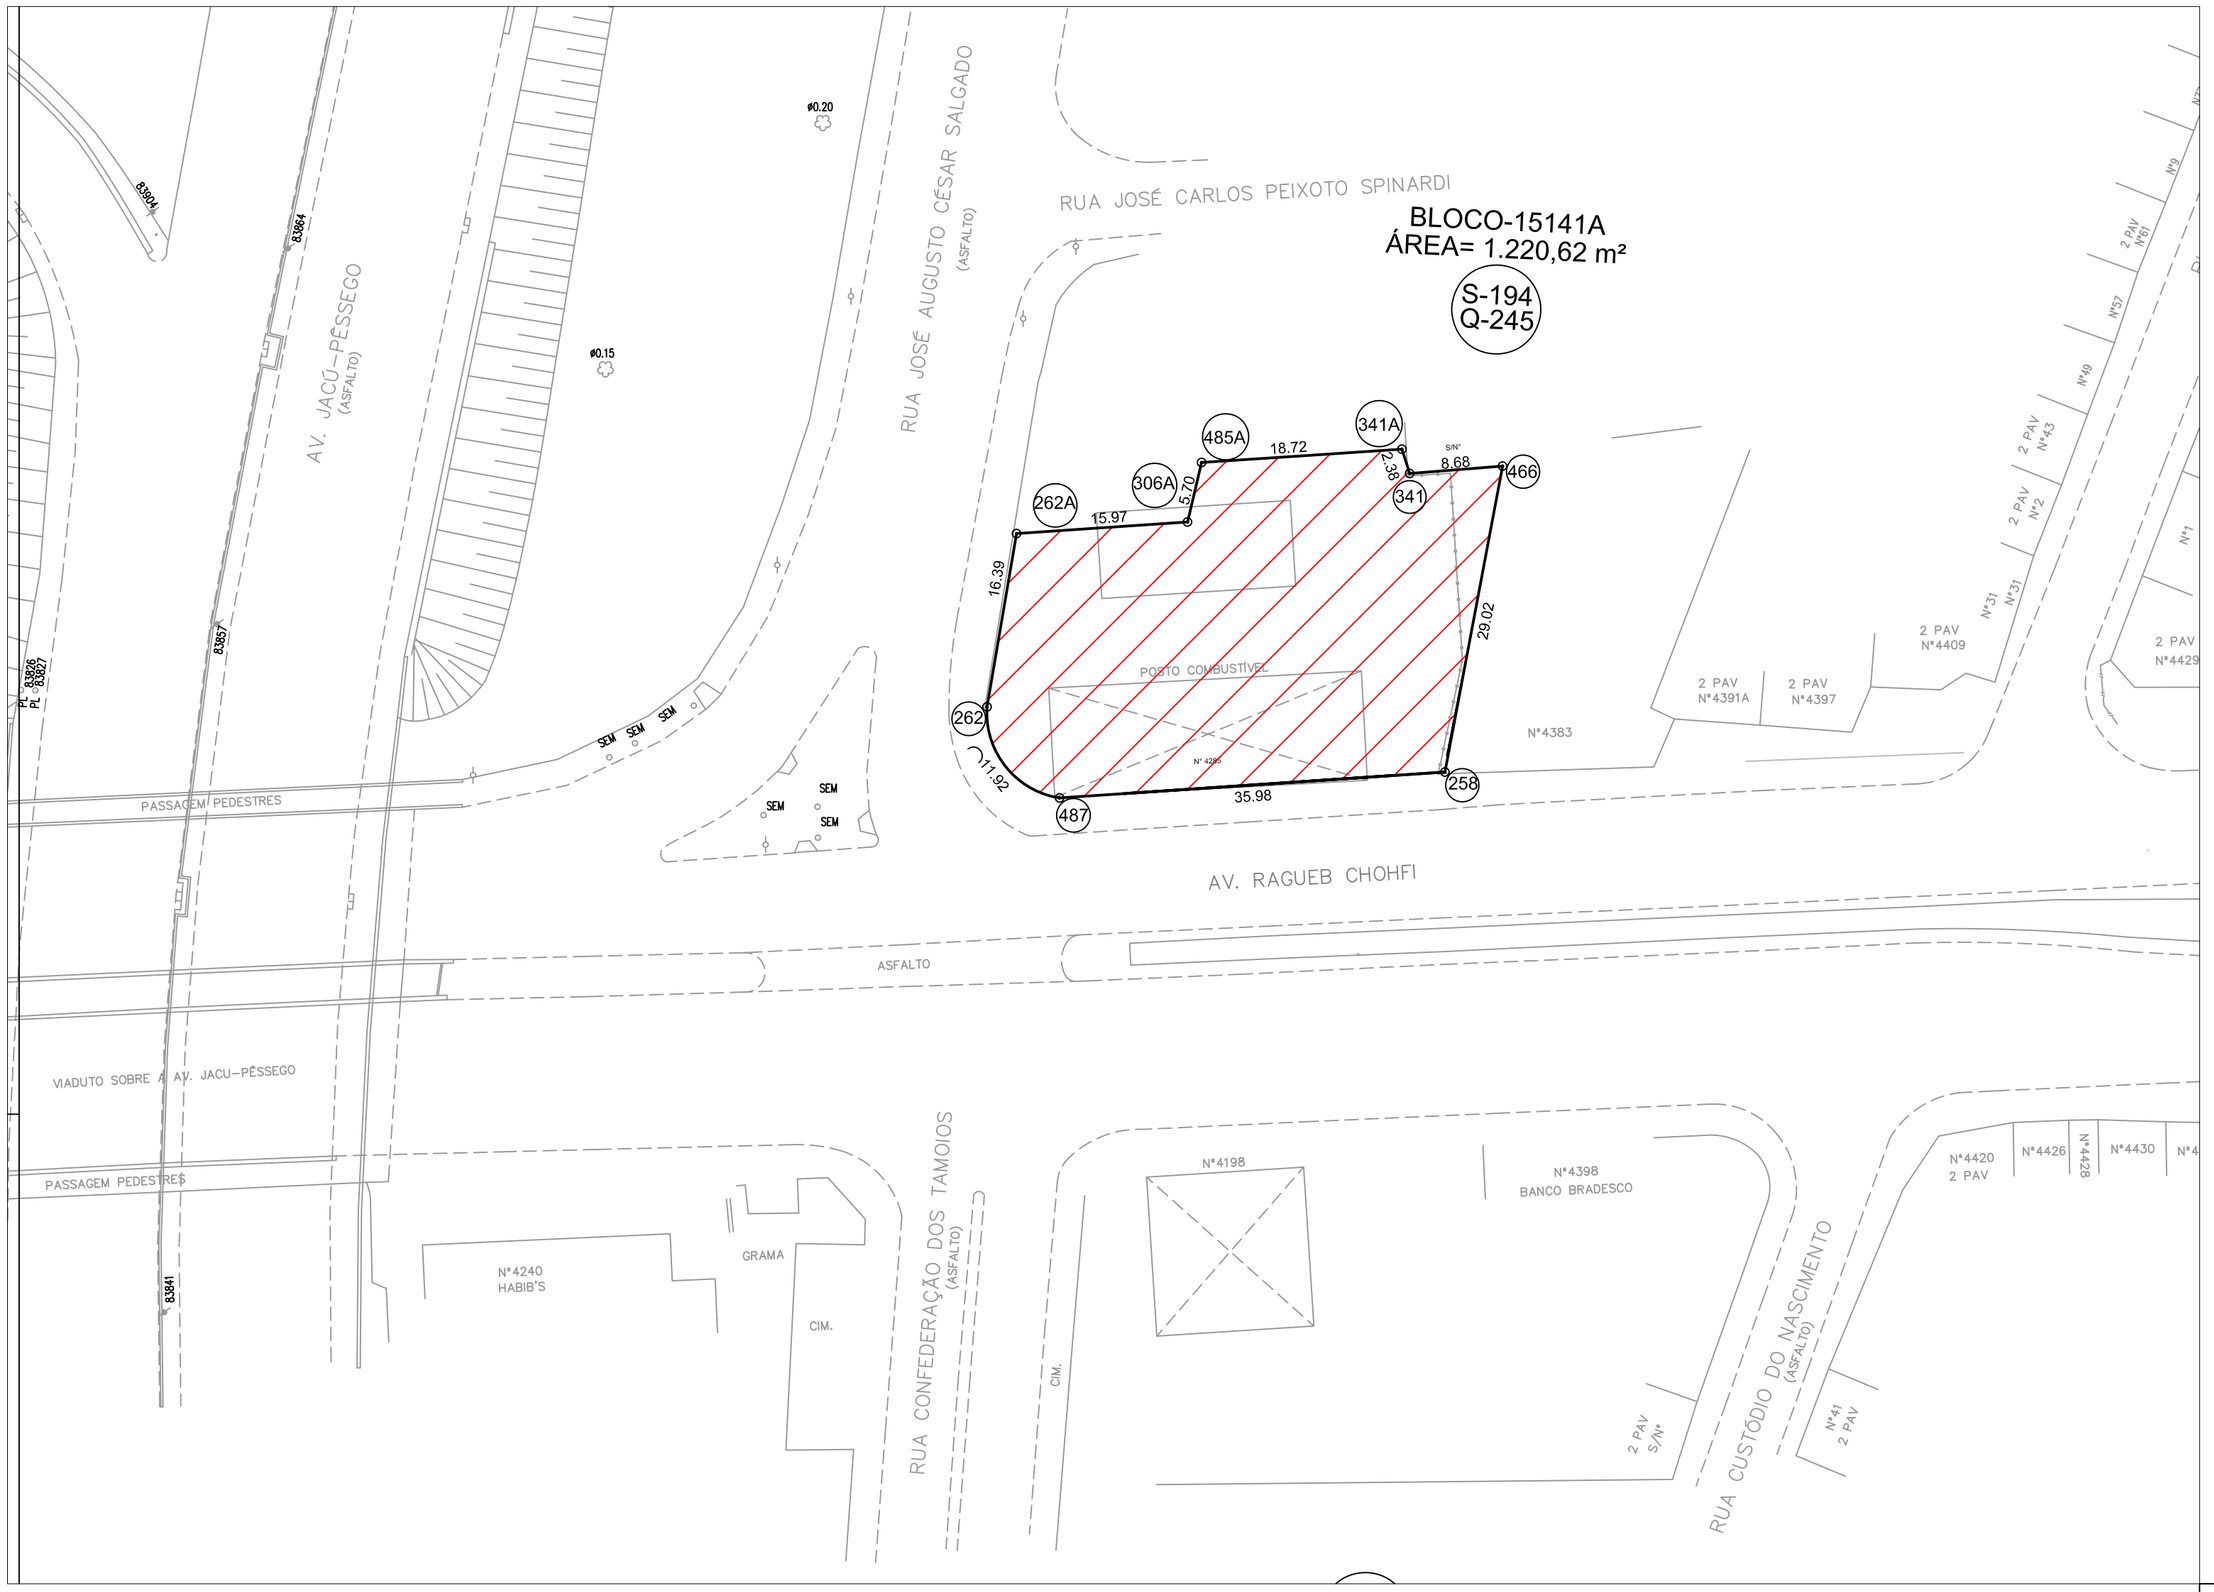

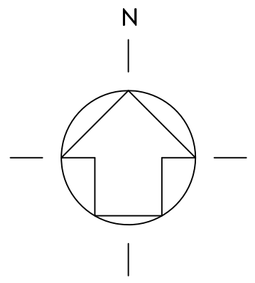

LEGENDA

ÁREA PARA DESAPROPRIAÇÃO

NOTA

ÁREA DEMARCADA SOMENTE PARA INSTRUIR O DECRETO. NÃO UTILIZAR PARA PROJETO

Descrição da Revisão

DOCUMENTOS DE REFERÊNCIA		EMITENTE		ANÁLISE TÉCNICA	LIBERAÇÃO
CÓDIGO / OBJETO		AUTOR / PROJETISTA / FORNECEDOR	CONTRATADA	METRÔ / CONTRATADA	METRÔ
		GPR/PRA/CDT		GPR/PRA/CDT	GPR/PRA
		CONTRATO OS		CONTRATO OS	
		RESPONSÁVEL TÉCNICO Silvia Regina Borges REGISTRO r 28867-9 ART / RRT MODALIDADE Téc. em Edificações DATA 16/06/2020	RESPONSÁVEL TÉCNICO REGISTRO ART / RRT MODALIDADE DATA	RESPONSÁVEL TÉCNICO Assinado de forma digital por NELSON LUCIO NUNES:15230237830 Dados: 2020.06.18 09:49:05 -03'00' Nelson Lúcio Nunes REGISTRO 5060482512-SP ART / RRT 28027230200237846 MODALIDADE Eng. Civil DATA 16/06/2020	NOME FABIANA NONOGAKI:30230499805 Assinado de forma digital por FABIANA NONOGAKI:30230499805 Dados: 2020.06.18 14:25:22 -03'00' Fabiana Nonogaki REGISTRO r 24453-1 DATA 16/06/2020

COMPANHIA DO METROPOLITANO DE SÃO PAULO — METRÔ

Linha 15-PRATA — Trecho / Sistema

Subtrc./ Subsist./ conj. — UC/ Subconj.

Objeto **Projeto Preliminar**
ÁREAS PARA DESAPROPRIAÇÃO
Bloco 15141A

Escala	Código	Folha	Rev.
1:500	DE-15.25.06.00/1E1-003	01 / 01	0

COLOR 1(preto) - PENA 0,10
COLOR 2(preto) - PENA 0,20
COLOR 3(preto) - PENA 0,30
COLOR 4(preto) - PENA 0,40
COLOR 5(preto) - PENA 0,50
COLOR 6(preto) - PENA 0,60
COLOR 7(preto) - PENA 0,70
COLOR 8(preto) - PENA 0,80
COLOR 9(preto) - PENA 0,90