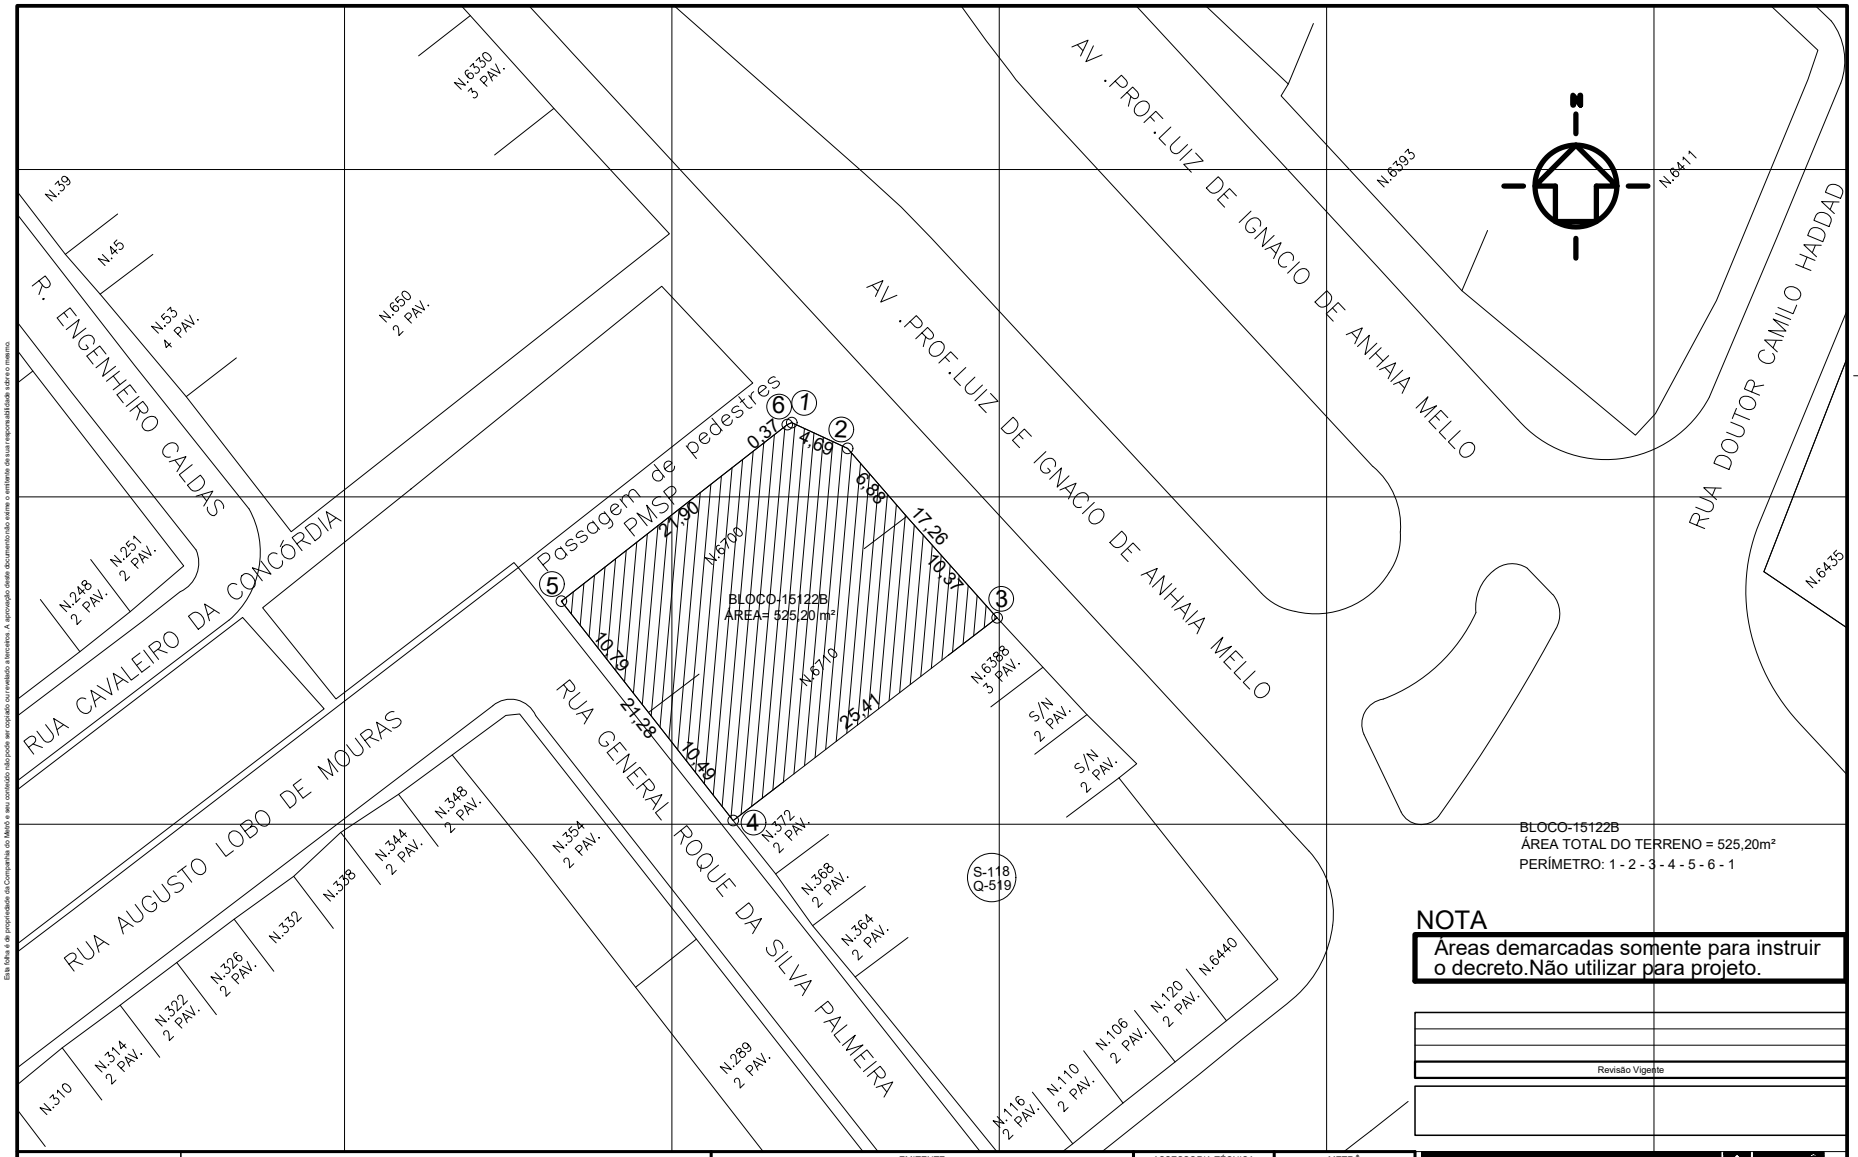

BLOCO-15122B
ÁREA TOTAL DO TERRENO = 525,20m²
PERÍMETRO: 1 - 2 - 3 - 4 - 5 - 6 - 1

NOTA

Áreas demarcadas somente para instruir o decreto.Não utilizar para projeto.

Revisão Vigente

Esta folha é de propriedade da Companhia do Metrô e seu conteúdo não pode ser copiado ou revelado a terceiros. A aprovação deste documento não exime o emitente da sua responsabilidade sobre o mesmo.

Código	Objeto
DOCUMENTOS DE REFERÊNCIA	

EMITENTE

METRÔ
CIV/CDT
AUTORIA
Osvaldo Seiji Izumizawa
Nome (Autor)
CREA / CAU nº 5062729126
Nome (Co-Autor)
Nome (Colaborador)
Data: 05/2014

Responsável Técnico (Projeto) / /
CREA / CAU nº
Modalidade
ART / RRT nº

Responsável Técnico / /
CREA / CAU nº
Modalidade
ART / RRT nº

ASSESSORIA TÉCNICA

Verificação / /
CREA / CAU nº
Validação / /
CREA / CAU nº
Modalidade
ART / RRT nº

METRÔ
Contrato:
O.S.: I- 0029

GCI

Osvaldo Seiji Izumizawa 28 / 05 / 2014
Verificação
CREA / CAU nº 5062729126
Antônio Carlos de S. Vieira 28 / 05 / 2014
Coordenação
CREA / CAU nº 060087349
Antônio J. Caldas de Sousa 28 / 05 / 2014
Aprovação
CREA / CAU nº 0600751102

COMPANHIA DO METROPOLITANO DE SÃO PAULO - METRÔ

Linha 15-PRATA Trecho / Sistema VI.Prudente/ Cidade Tiradentes
Subtrc./ Subsist./ Conj. Central de Emergência São Lucas UC / Subconj. 00
Objeto
Projeto Executivo de
ÁREA PARA DESAPROPRIAÇÃO
BLOCO 15122B

Escala	Código	Folha	Rev.
1:250 (Não Use Esc.)	DE-15.23.04.77/1E1-001	01 / 01	0

COLOR 1(preto) - PENA 0,10
COLOR 2(preto) - PENA 0,20
COLOR 3(preto) - PENA 0,30
COLOR 4(preto) - PENA 0,40
COLOR 5(preto) - PENA 0,50
COLOR 6(preto) - PENA 0,60
COLOR 7(preto) - PENA 0,70
COLOR 8(preto) - PENA 0,80
COLOR 9(preto) - PENA 0,90