Esta folha é de propriedade da Companhia do Metrô e seu conteúdo não pode ser copiado ou revelado a terceiros. A aprovação deste documento não exime o emitente de sua responsabilidade sobre o mesmo.

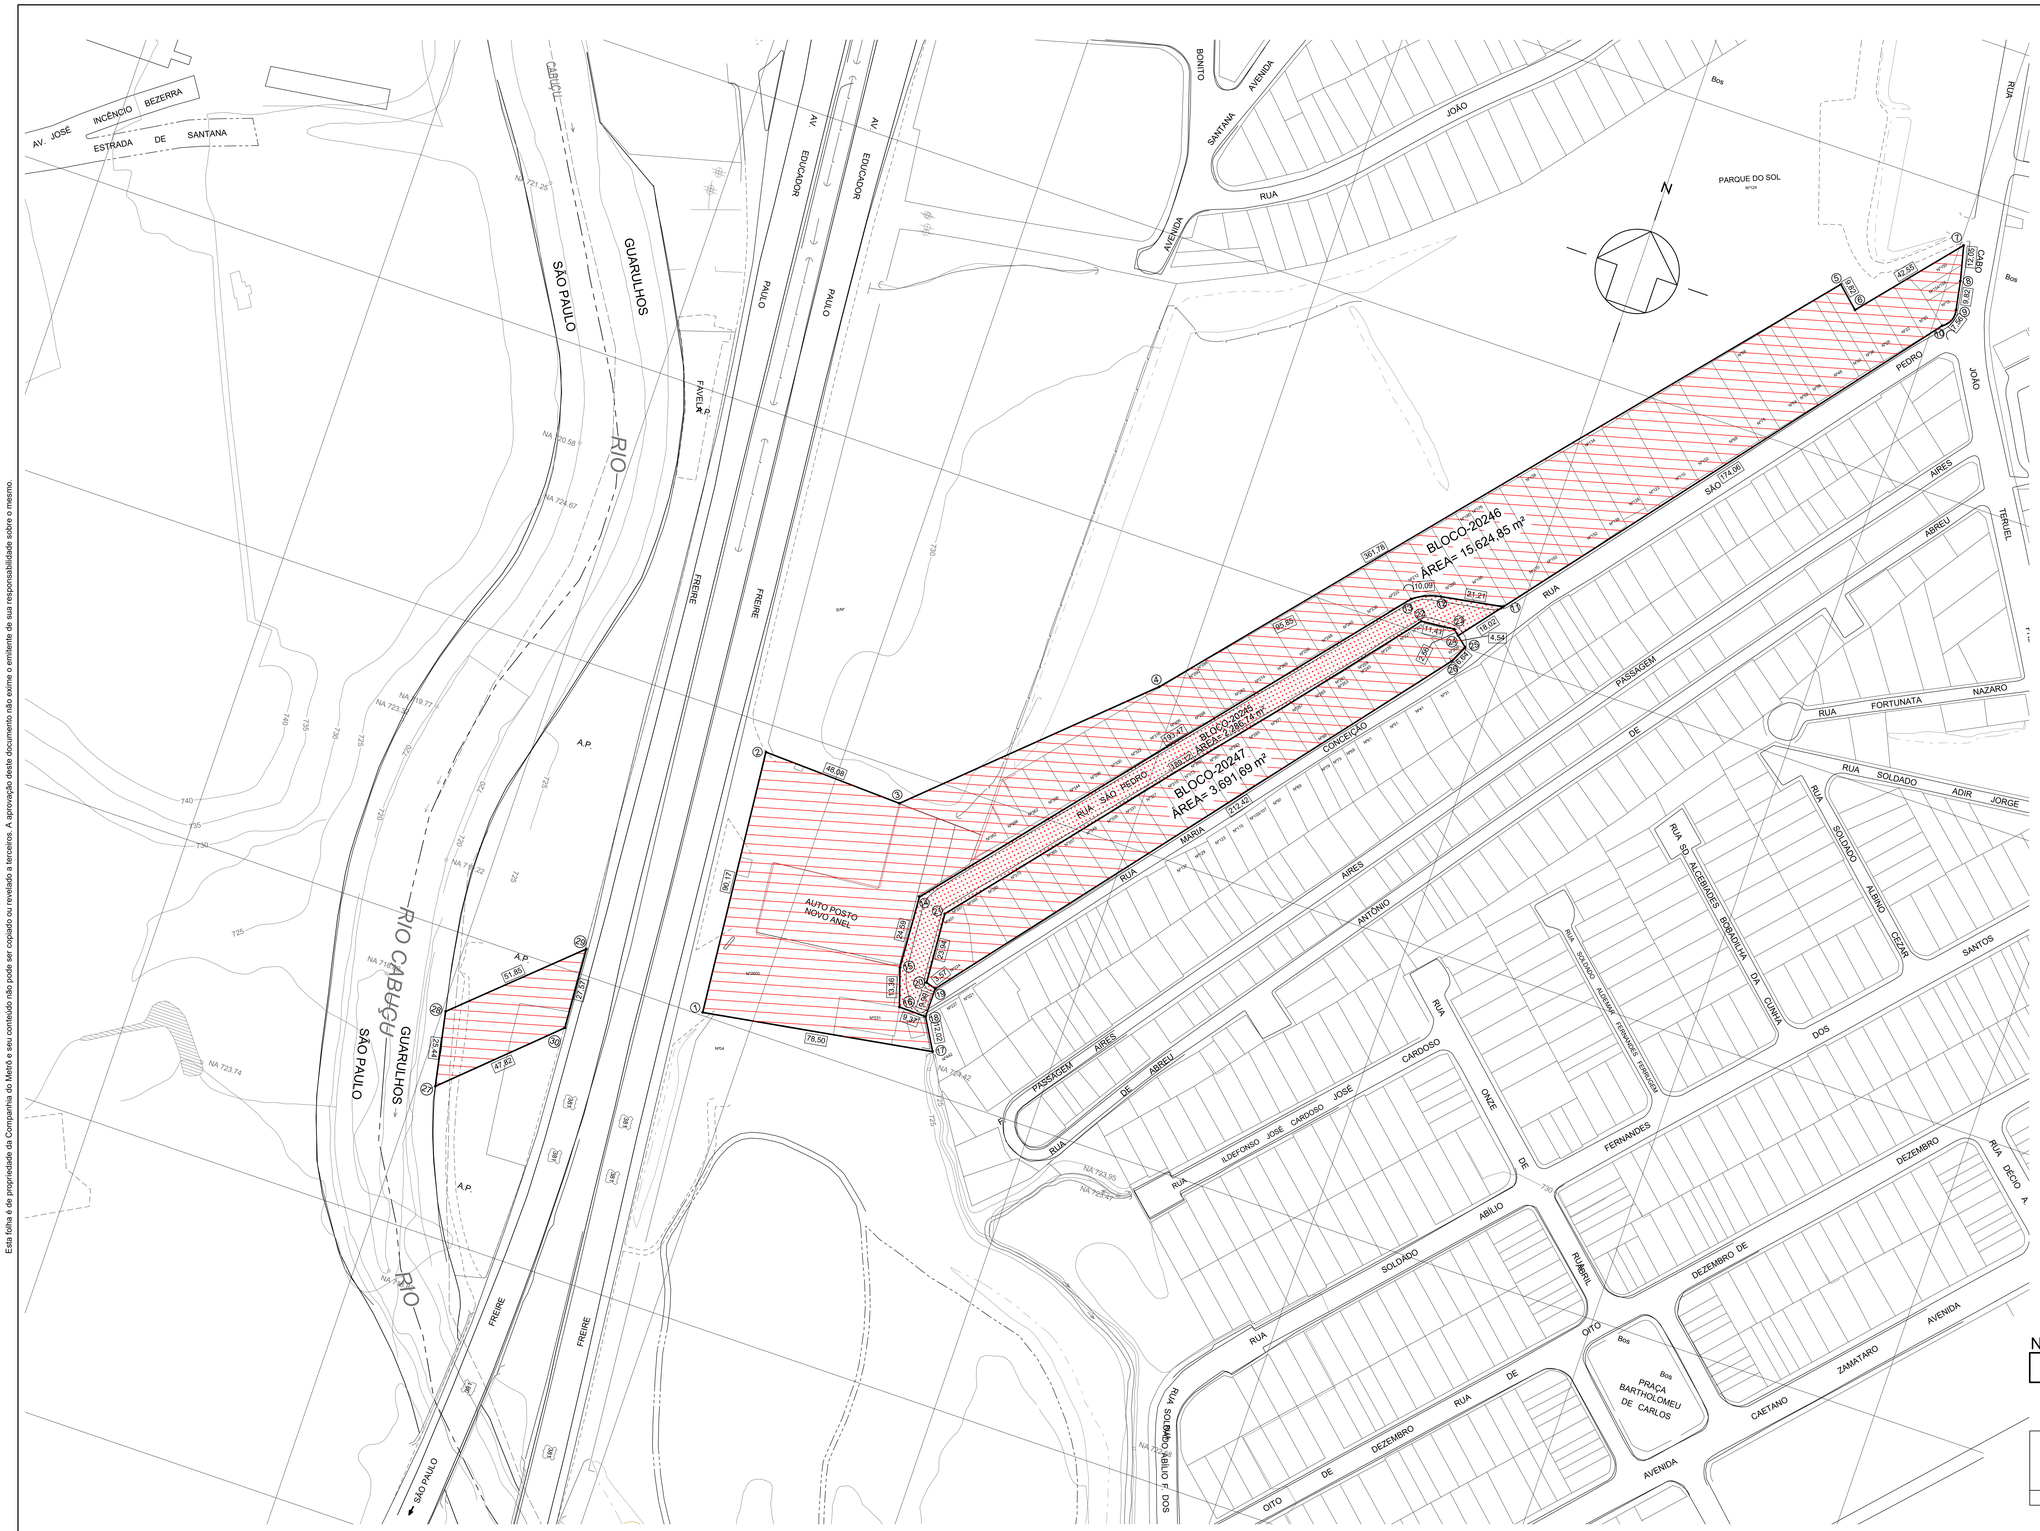

LEGENDA

- VIAS PARA DESAPROPRIAÇÃO
- ÁREAS PARA DESAPROPRIAÇÃO

NOTA

Áreas demarcadas somente para instruir o decreto.Não utilizar para projeto.

Descrição da Revisão

OBSERVAÇÕES	DOCUMENTOS DE REFERÊNCIA		EMITENTE		ANÁLISE TÉCNICA	LIBERAÇÃO
	CÓDIGO	OBJETO	AUTOR / PROJETISTA / FORNECEDOR: GPR/PRA/CDT	CONTRATADA	METRÔ / CONTRATADA: GPR/PRA	METRÔ: GPR
			CONTRATO: OS		CONTRATO: OS	
			RESPONSÁVEL TÉCNICO	RESPONSÁVEL TÉCNICO DO CONTRATO	RESPONSÁVEL TÉCNICO	LIBERADO POR
	DE-2.41.00.00/2C9-010-0	LEVANTAMENTO AEROFOTOGRAMÉRICO	MODALIDADE / Nº INSTRUMENTO	Nº INSTRUMENTO	MODALIDADE / Nº INSTRUMENTO	

COMPANHIA DO METROPOLITANO DE SÃO PAULO — METRÔ

Linha 2 - VERDE — Trecho/Sistema/Escopo VSE BASUCA - VSE C. BRANCO
Subtrc./ Subsist./ conj. VSE SÃO PEDRO — UC/ Subconj. 74
Objeto **Projeto Básico de Desapropriação**
ÁREA PARA DESAPROPRIAÇÃO
BLOCOS 20.245, 20.246 e 20.247

Escala	Código	Folha	Rev.
1:1000	DE-2.41.03.74/1E1-100	1 / 1	1

COLOR 1(preto) - PENA 0,10
COLOR 2(preto) - PENA 0,20
COLOR 3(preto) - PENA 0,30
COLOR 4(preto) - PENA 0,40
COLOR 5(preto) - PENA 0,50
COLOR 6(preto) - PENA 0,60
COLOR 7(preto) - PENA 0,70
COLOR 8(preto) - PENA 0,80
COLOR 9(preto) - PENA 0,90