


Esta folha é de propriedade da Companhia do Metrô e seu conteúdo não pode ser copiado ou revelado a terceiros. A aprovação deste documento não exime o emittente de sua responsabilidade sobre o mesmo.

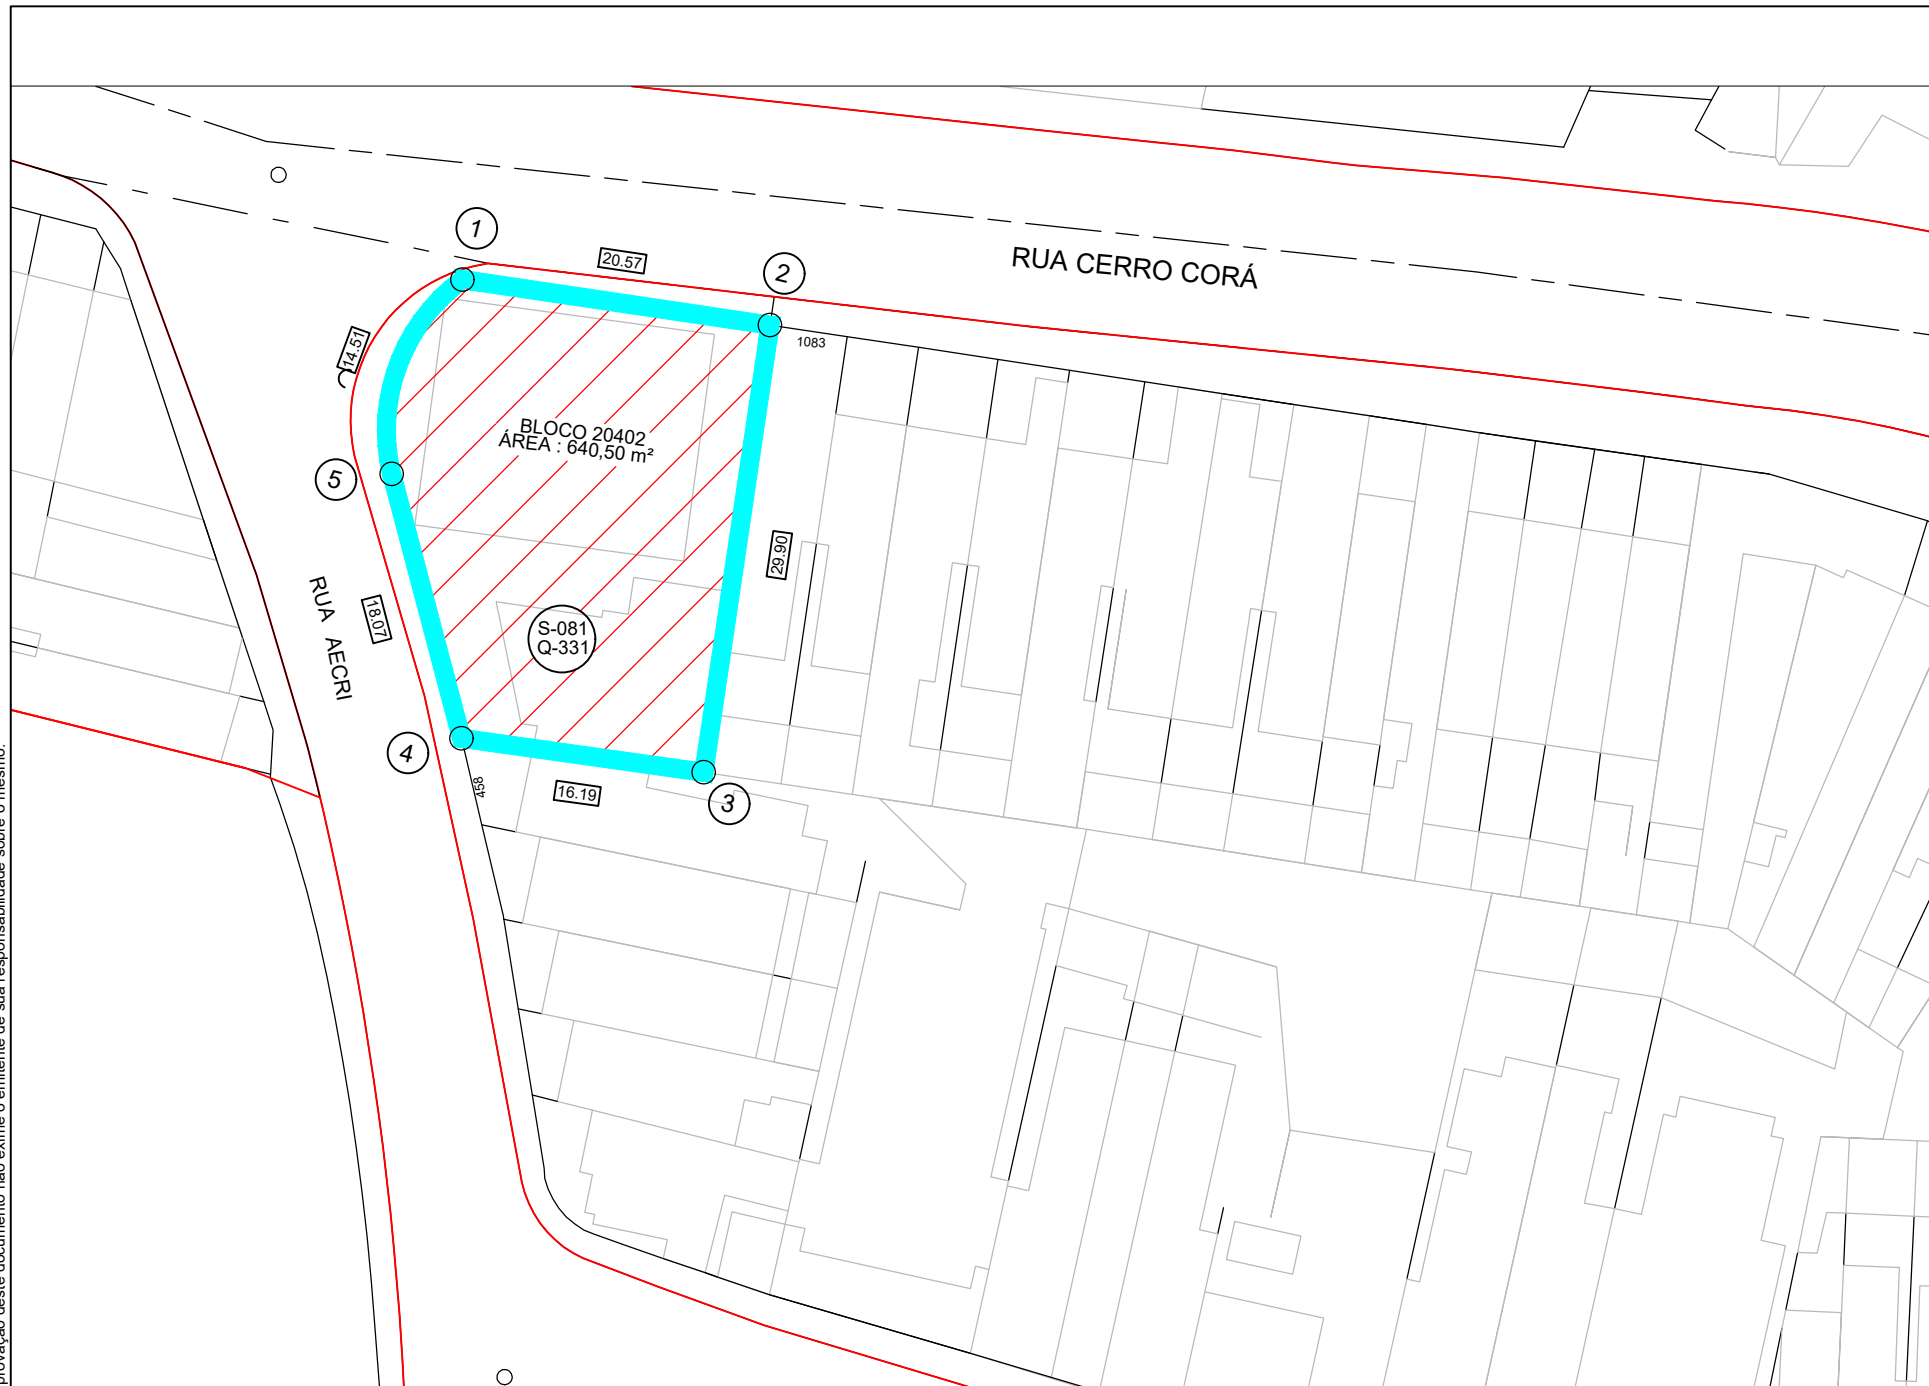

LEGENDA

ÁREAS PARA DESAPROPRIAÇÃO

NOTA

Áreas demarcadas somente para instruir o decreto. Não utilizar para projeto.

Descrição da Revisão

DOC'S DE REFERÊNCIA	EMITENTE		ANÁLISE TÉCNICA	LIBERAÇÃO
CÓDIGO / OBJETO	AUTOR / PROJETISTA / FORNECEDOR	CONTRATADA	METRÔ / CONTRATADA	METRÔ
	Metrô		GPR/PRA/CDT	GPR/PRA
	CONTRATO		CONTRATO	
	OS		OS	
	RESPONSÁVEL TÉCNICO	RESPONSÁVEL TÉCNICO	RESPONSÁVEL TÉCNICO	NOME
	Silvia Regina Borges		Nelson Lucio Nunes	Fabiana Nonogaki
	REGISTRO r28867-9	REGISTRO	REGISTRO 5060482512-SP	REGISTRO 24453-1
	ART / RRT	ART / RRT	ART / RRT 28027230200237846	
	MODALIDADE Téc. em Edificações	MODALIDADE	MODALIDADE Eng. Civil	
	DATA 30/08/22	DATA	DATA 30/08/2022	DATA 30/08/2022

COMPANHIA DO METROPOLITANO DE SÃO PAULO **METRÔ**

Linha 2- VERDE Trecho / Sistema 08
 Subtrc./ Subst./ conj. 05 UC/ Subconj. 74
 Objeto **Projeto Básico**
ÁREAS PARA DESAPROPRIAÇÃO
 Bloco 20402

Escala 1:500	Código DE-2.08.05.74/1E1-001	Folha 01 / 01	Rev. 0
-----------------	--	------------------	-----------

COLOR 1(preto) - PENA 0,10
 COLOR 2(preto) - PENA 0,20
 COLOR 3(preto) - PENA 0,30
 COLOR 4(preto) - PENA 0,40
 COLOR 5(preto) - PENA 0,50
 COLOR 6(preto) - PENA 0,60
 COLOR 7(preto) - PENA 0,70
 COLOR 8(preto) - PENA 0,80
 COLOR 9(preto) - PENA 0,90