Esta folha é de propriedade da Companhia do Metrô e seu conteúdo não pode ser copiado ou revelado a terceiros. A aprovação deste documento não exime o emitente de sua responsabilidade sobre o mesmo

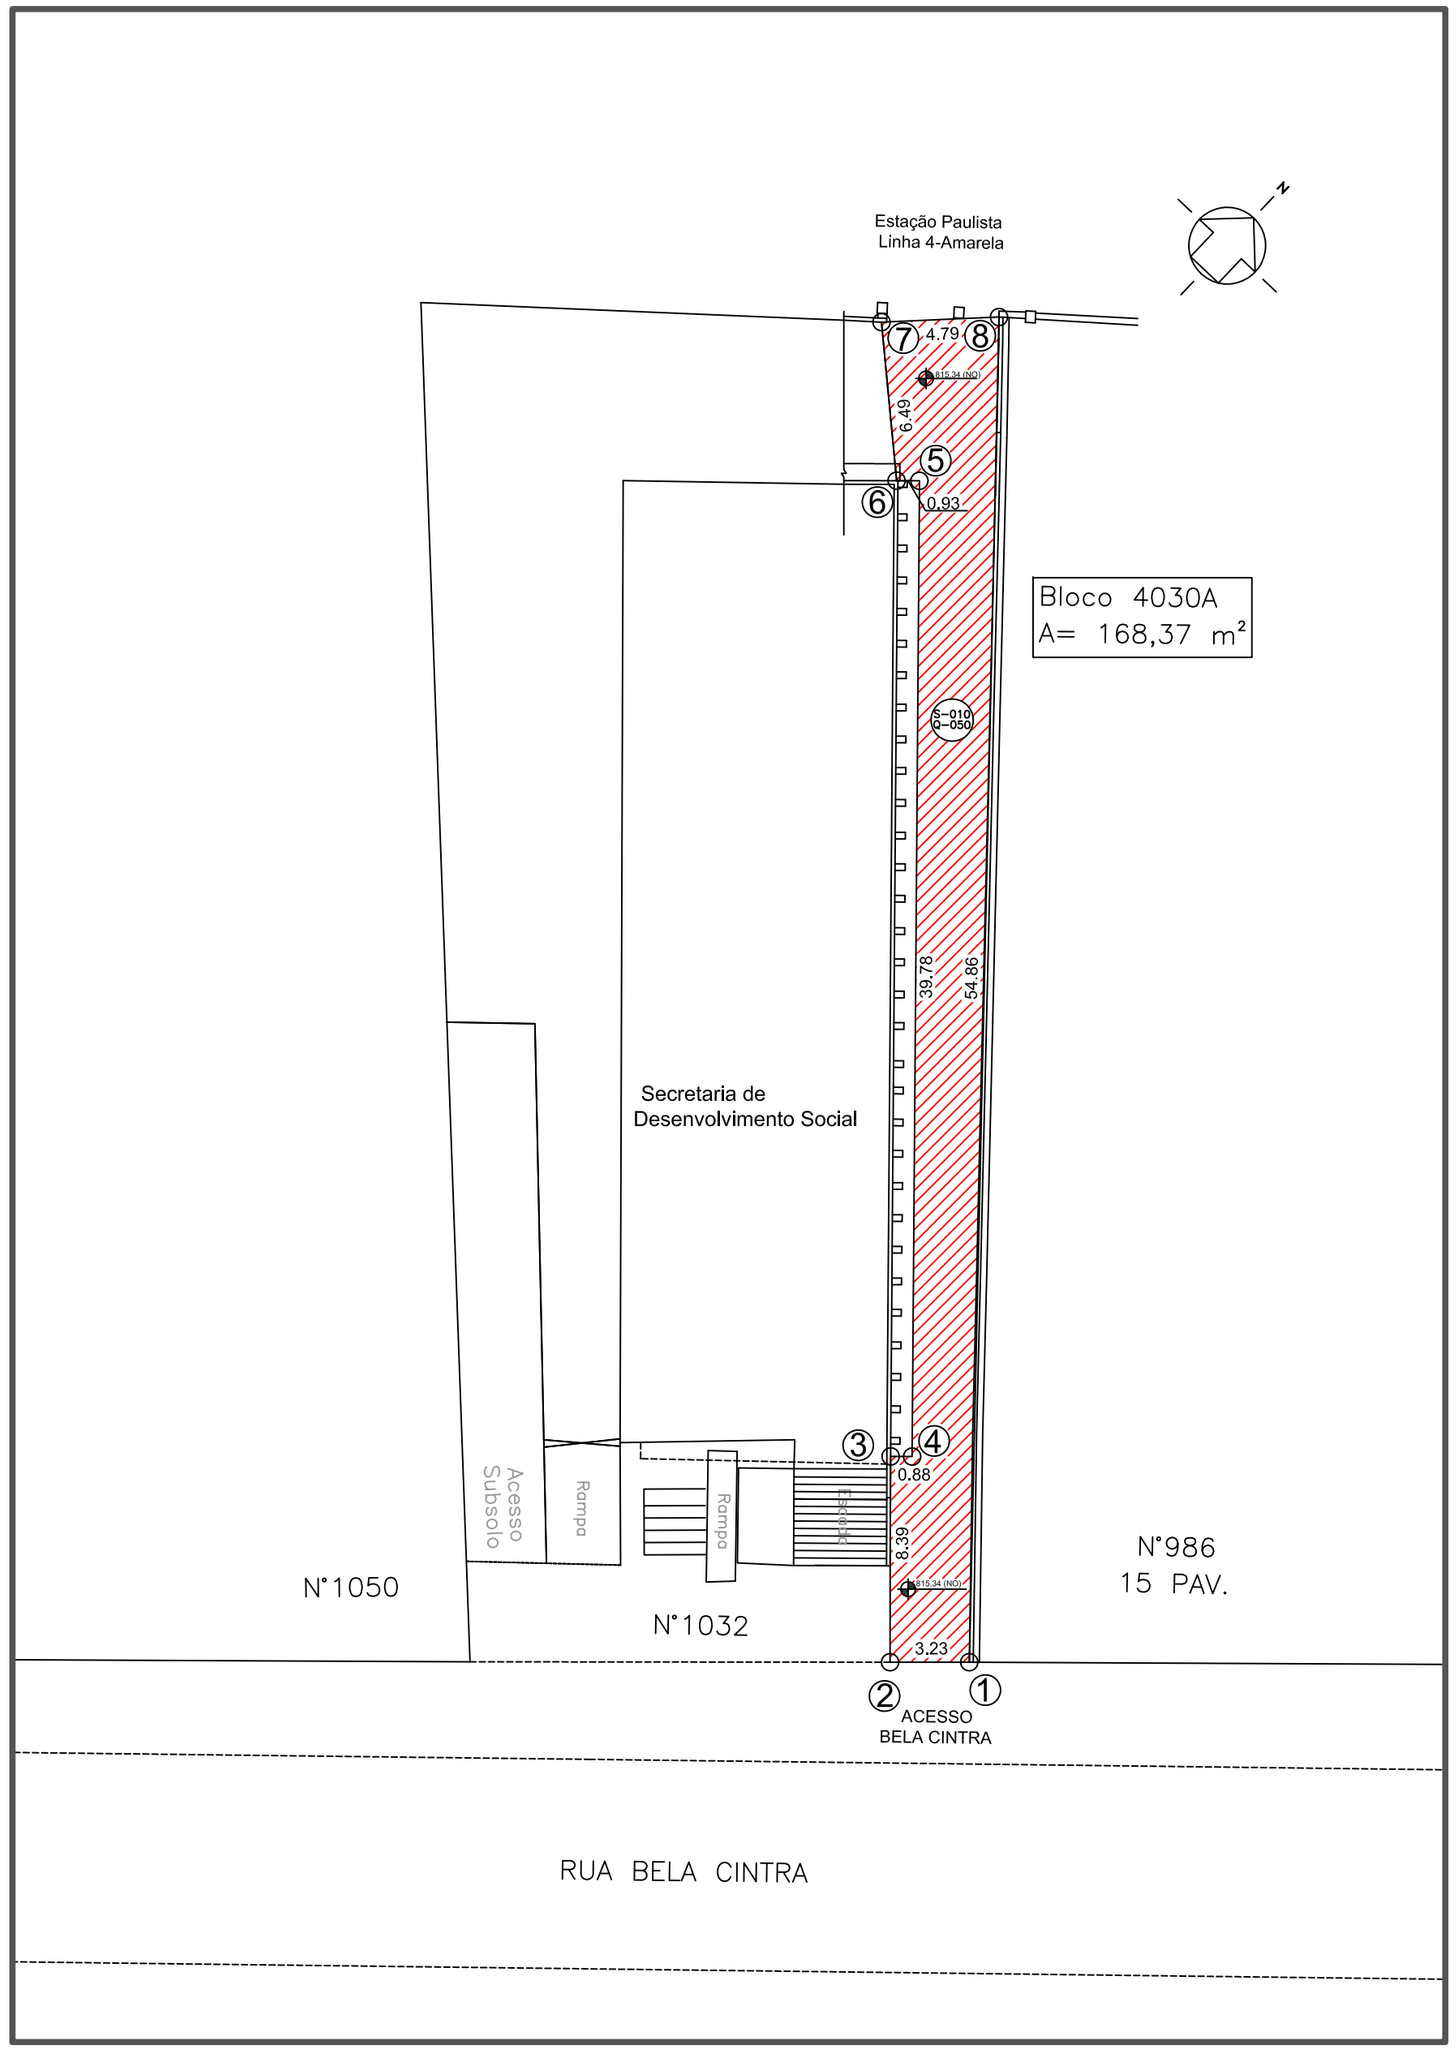

CORTE ESQUEMÁTICO

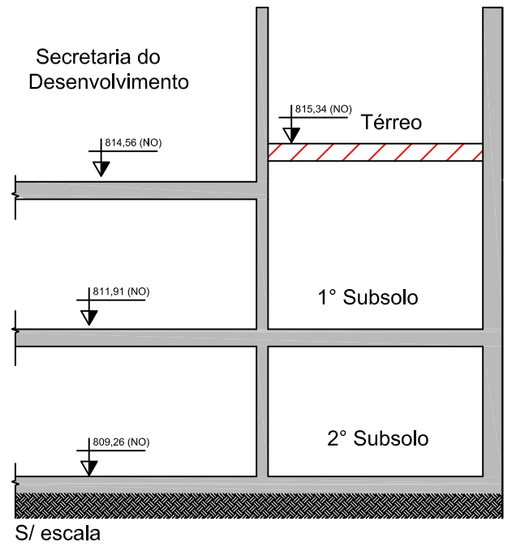

S/ escala

PavimentoTérreo- Área Necessária para Instituição de Servidão

NOTA

As divisas laterais dos imóveis não são objetos de levantamentos, são somente indicativas.

Descrição da Revisão

DOCUMENTOS DE REFERÊNCIA	
CÓDIGO / OBJETO	
-DE-4.08.02.00/1C1-001-0	-LEVANTAMENTO TOPOGRÁFICO PLANIALTIMETRICO.
-DE-4.08.02.00/6b3-061-0	-LEVANTAMENTO TOPOGRÁFICO PLANIALTIMETRICO.

EMITENTE		ANÁLISE TÉCNICA	LIBERAÇÃO
AUTOR / PROJETISTA / FORNECEDOR: Metrô	CONTRATADA	METRÔ / CONTRATADA: GPR/PRA/CDT	METRÔ: GRP/PRA
CONTRATO: OS		CONTRATO: OS	
RESPONSÁVEL TÉCNICO: Silvia Regina Borges	RESPONSÁVEL TÉCNICO	RESPONSÁVEL TÉCNICO: Antonio Carlos de S.Vieira	NOME: Alfredo Nery Filho
REGISTRO: r 28867-9	REGISTRO	REGISTRO: 060 87349	REGISTRO: r 01389-1
ART / RRT	ART / RRT	ART / RRT: 92221220080463780	
MODALIDADE: Téc. em Edificações	MODALIDADE	MODALIDADE: Eng. Civil	
DATA: 02/10/2019	DATA	DATA: 02/10/2019	DATA: 02/10/2019

COMPANHIA DO METROPOLITANO DE SÃO PAULO — METRÔ

Linha 4-Amarela — Trecho / Sistema Higienópolis/ Oscar Freire

Subtrc./ Subsist./ conj. Estação Paulista — UC/ Subconj. 00

Objeto **Projeto Funcional**
ÁREA PARA INSTITUIÇÃO DE SERVIDÃO
Rua Bela Cintra, 1032

Escala	Código	Folha	Rev.
1:250	DE-4.08.02.00/1E1-001	01 / 01	0

)LOR 1(preto) - PENA 0,10
)LOR 2(preto) - PENA 0,20
)LOR 3(preto) - PENA 0,30
)LOR 4(preto) - PENA 0,40
)LOR 5(preto) - PENA 0,50
)LOR 6(preto) - PENA 0,60
)LOR 7(preto) - PENA 0,70
)LOR 8(preto) - PENA 0,80
)LOR 9(preto) - PENA 0,90