Esta folha é de propriedade da Companhia do Metrô e seu conteúdo não pode ser copiado ou revelado a terceiros. A aprovação deste documento não exime o emitente de sua responsabilidade sobre o mesmo.

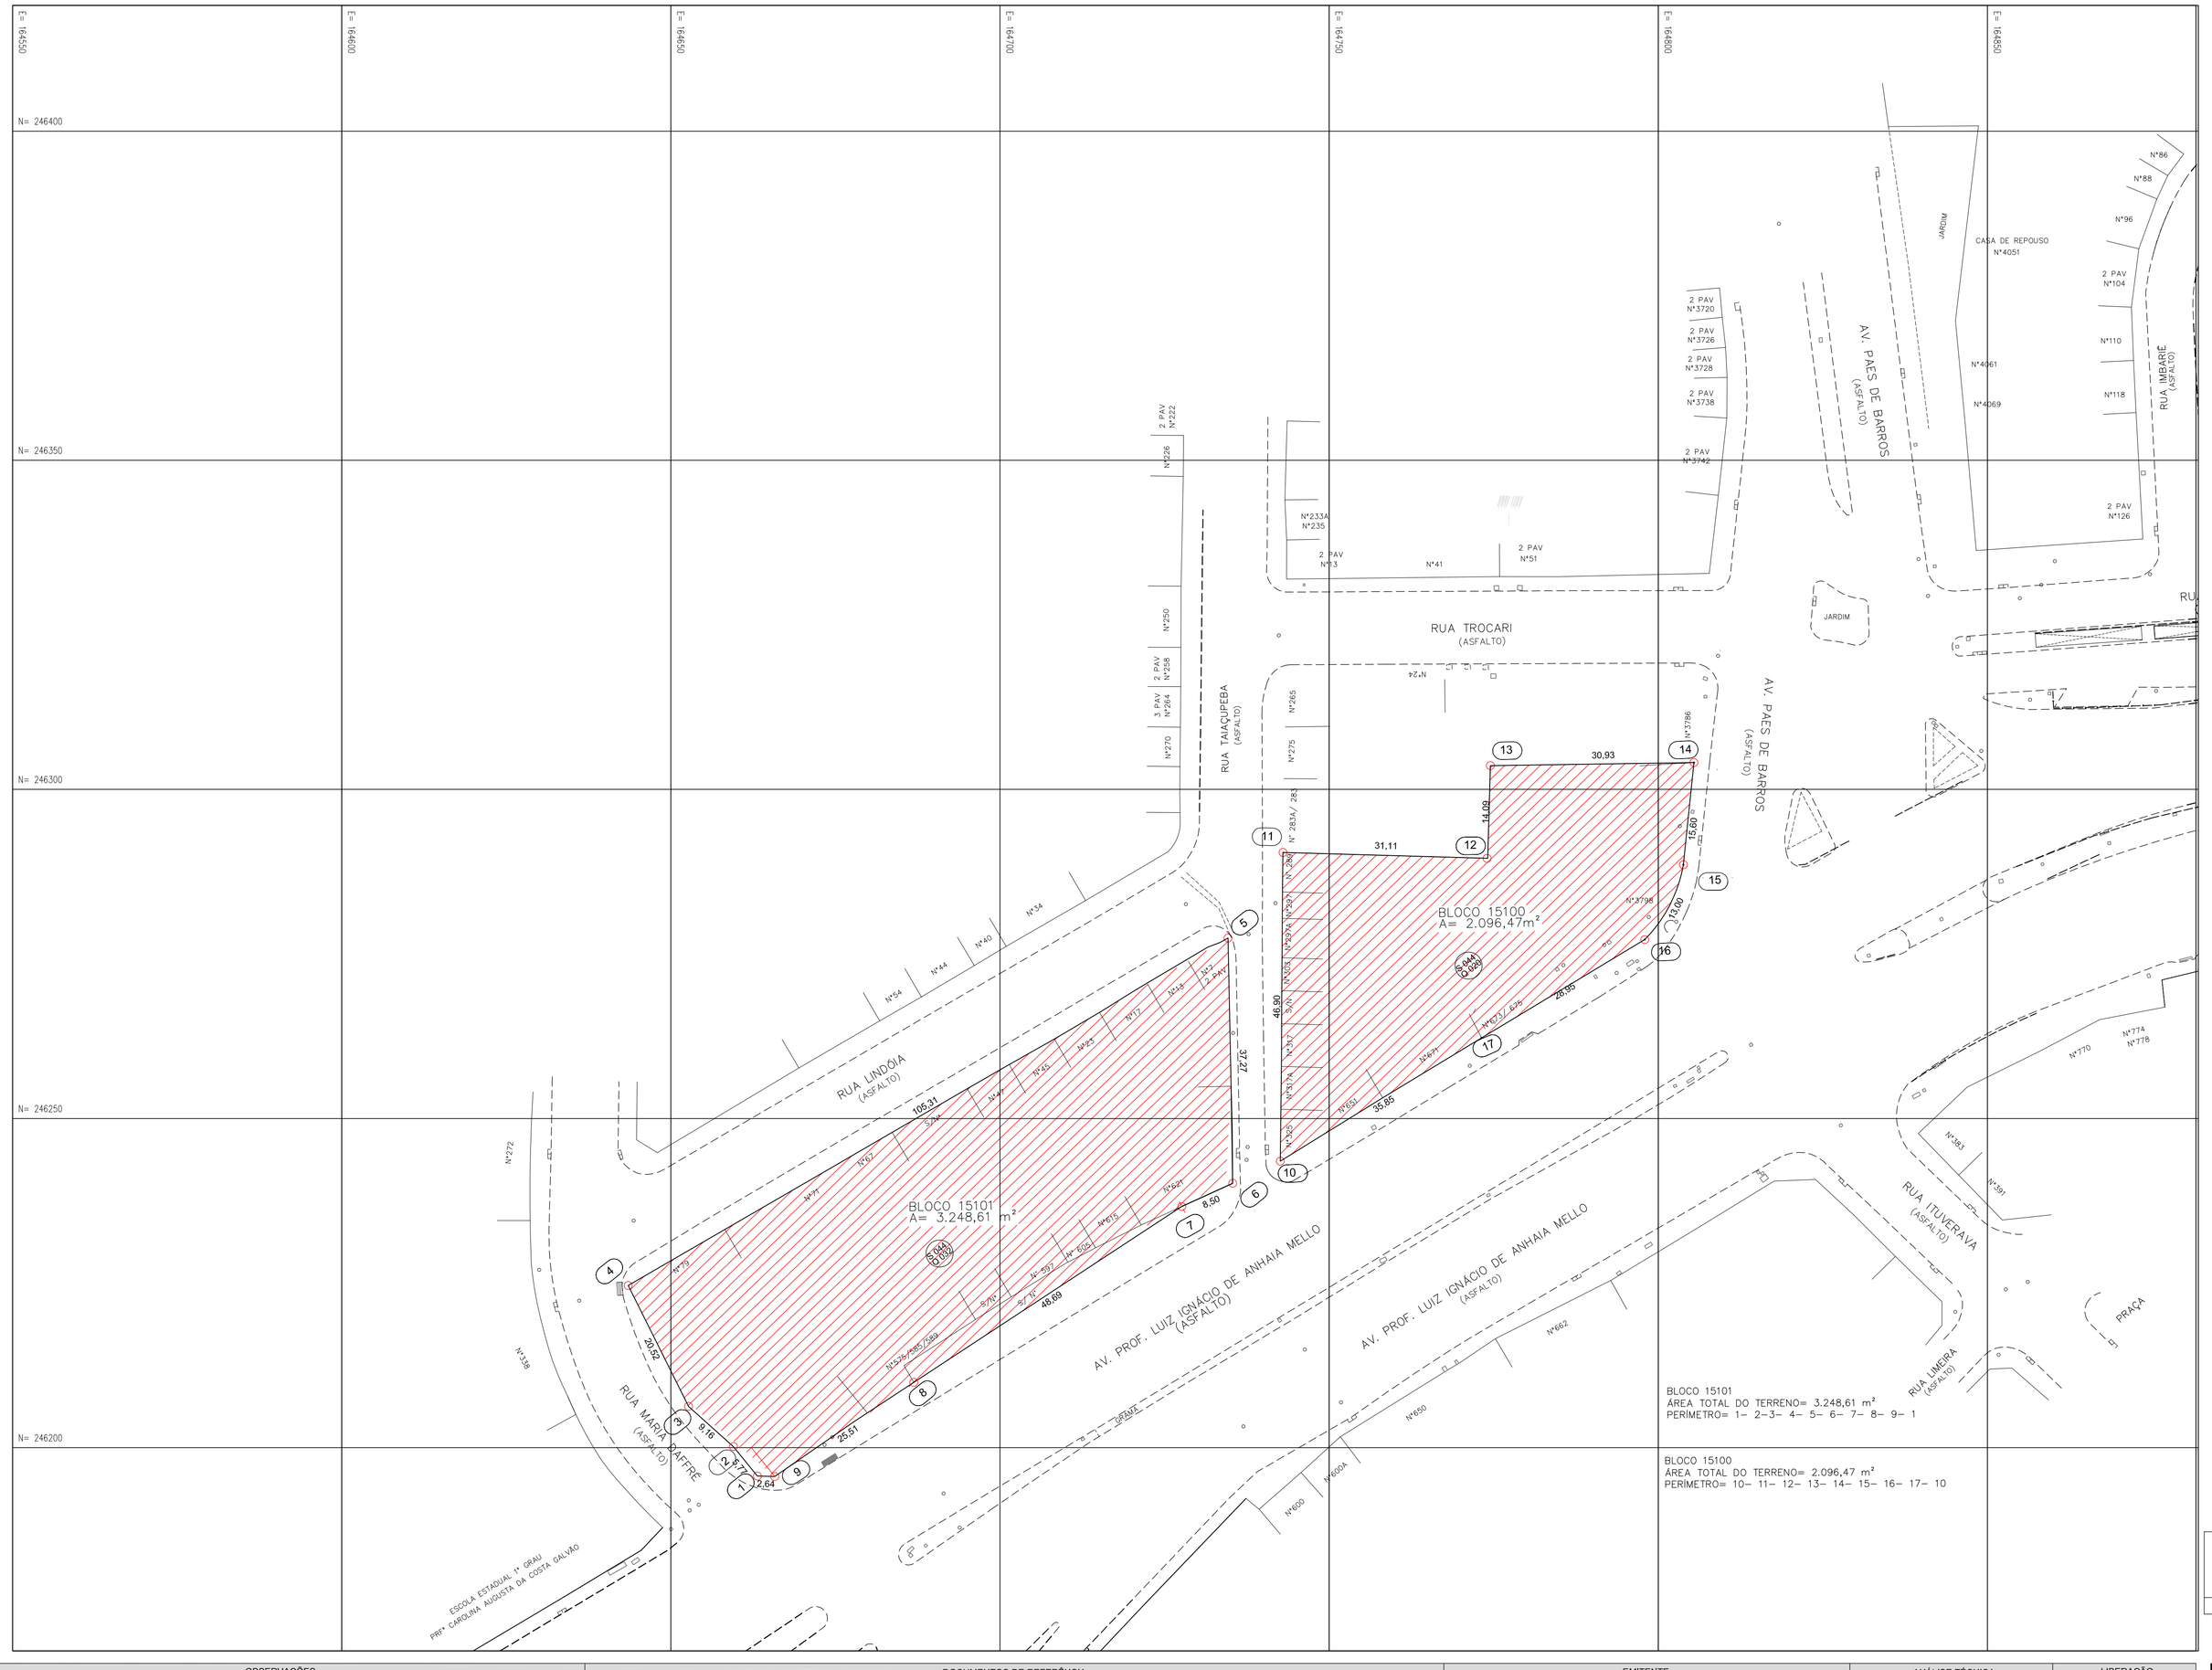

N

NOTA
Áreas demarcadas somente para instruir o decreto. Não utilizar para projeto.

Descrição da Revisão

OBSERVAÇÕES	DOCUMENTOS DE REFERÊNCIA		EMITENTE		ANÁLISE TÉCNICA	LIBERAÇÃO
	CÓDIGO	OBJETO	AUTOR / PROJETISTA / FORNECEDOR: GPR/ DPA/ CDT	CONTRATADA	METRÔ / CONTRATADA: GPR/DPA/CDT	METRÔ: GPR/DPA
			CONTRATO: OS		CONTRATO: OS	
			RESPONSÁVEL TÉCNICO: Osvaldo Seiji Yzumizawa REGISTRO 5062729126 ART / RRT 92221220102278631 MODALIDADE Técnico Agrimensor DATA 08/11/2017	RESPONSÁVEL TÉCNICO REGISTRO ART / RRT MODALIDADE DATA	RESPONSÁVEL TÉCNICO: Antonio Carlos de S. Vieira REGISTRO 060 87349 ART / RRT 92221220080463780 MODALIDADE Engenheiro Civil DATA 08/11/2017	NOME: Alfredo Nery Filho REGISTRO 01389-1 DATA 08/11/2017

COMPANHIA DO METROPOLITANO DE SÃO PAULO — METRÔ

Linha 15- PRATA — Trecho / Sistema VI. Prudente/Ipiranga
Subtrc./ Subsist./ conj. 02 — UC/ Subconj. 00

Objeto **Projeto Preliminar**
ÁREA PARA DESAPROPRIAÇÃO
BLOCO 15100 E 15101

Escala	Código	Folha	Rev.
1:500	DE-15.15.02.00/1E1-001	01 / 01	0

COLOR 1(preto) - PENA 0,10
COLOR 2(preto) - PENA 0,20
COLOR 3(preto) - PENA 0,30
COLOR 4(preto) - PENA 0,40
COLOR 5(preto) - PENA 0,50
COLOR 6(preto) - PENA 0,60
COLOR 7(preto) - PENA 0,70
COLOR 8(preto) - PENA 0,80
COLOR 9(preto) - PENA 0,90