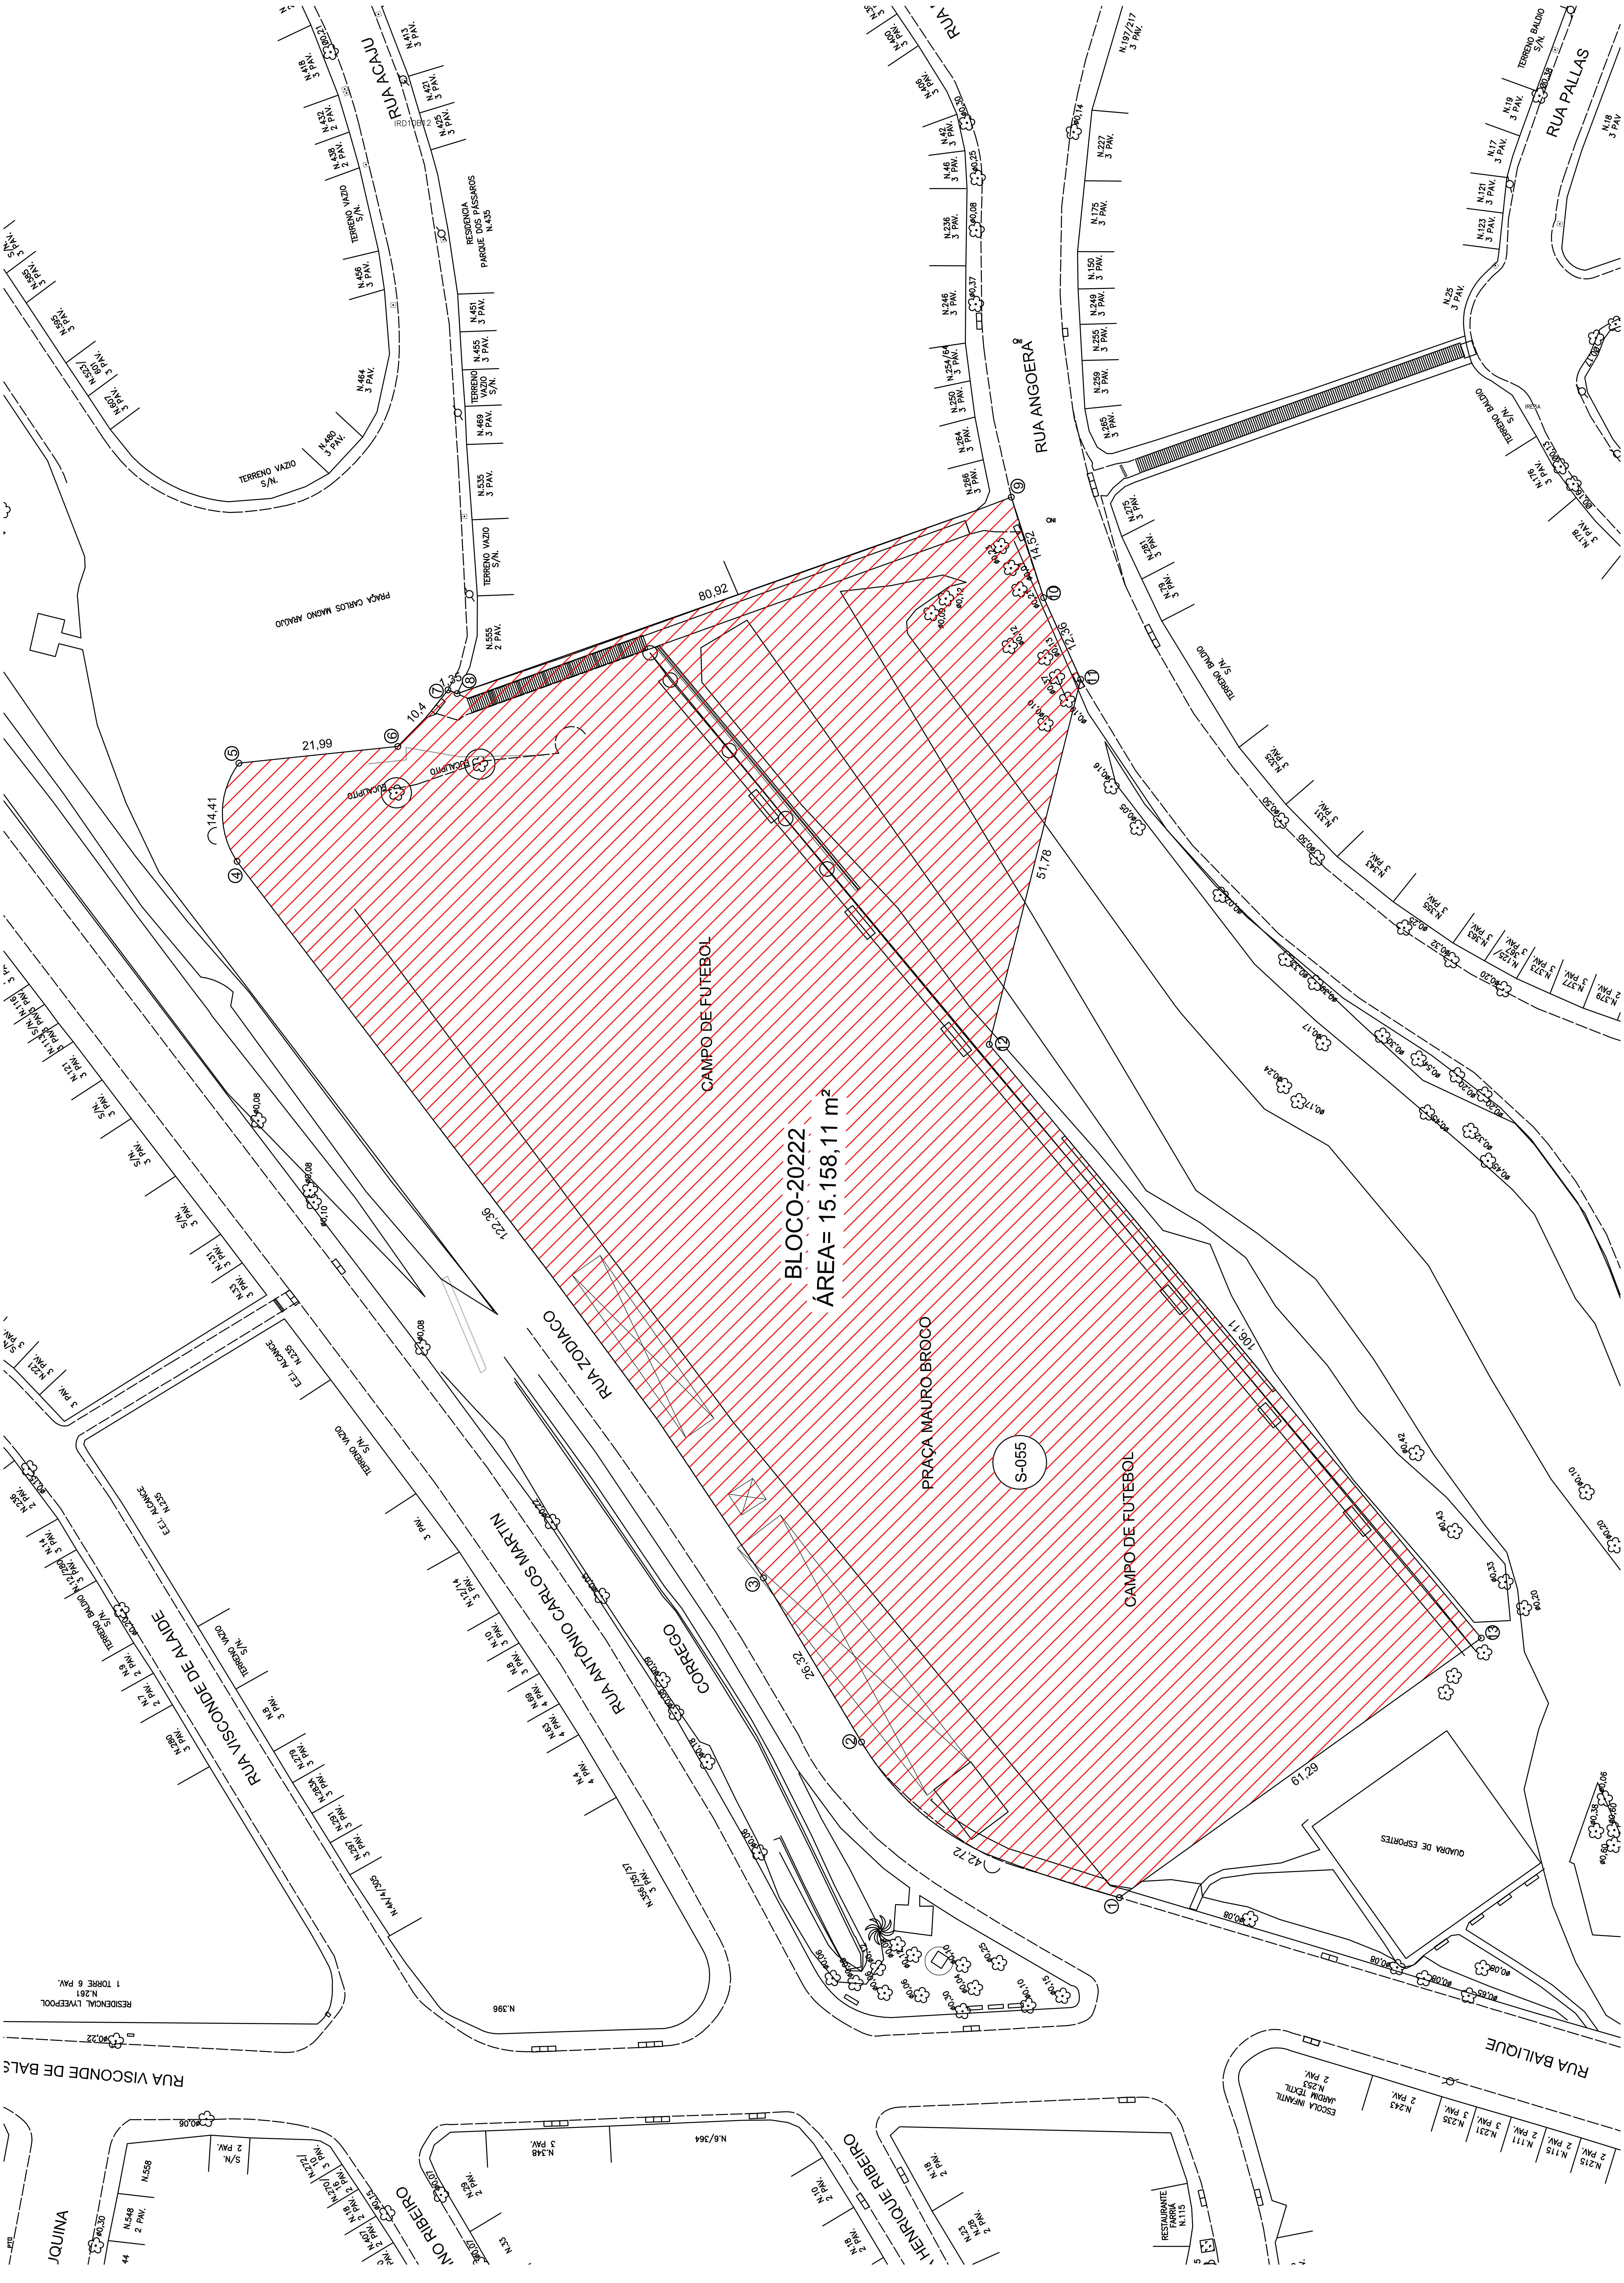
BLOCO-20222
ÁREA= 15.158,11 m²
PRAÇA MAURO BROCO
S-055
CAMPO DE FUTEBOL
CAMPO DE FUTEBOL
QUADRA DE ESPORTES
PRAÇA CARLOS MAGNO ARAÚJO
EUCALIPTO
EUCALIPTO
RUA ACAJU
RUA ANGOERA
RUA PALLAS
RUA ZODIACO
RUA ANTÔNIO CARLOS MARTIN
CORREGO
RUA VISCONDE DE ALAIDE
RUA VISCONDE DE BALS
RUA BAILIQUE
HENRIQUE RIBEIRO
80,92
14,52
12,36
51,78
106,11
61,29
42,72
26,32
122,36
14,41
21,99
10,4
7,35
RESIDENCIA PARQUE DOS PÁSSAROS N.435
TERRENO VAZIO S/N.
TERRENO BALDIO S/N.
E.E.I. ALCANCE N.235
RESIDENCIAL LYVEEPOOL N.261 1 TORRE 6 PAV.
N.396
N.6/364
N.348 3 PAV.
ESCOLA INFANTIL JARDIM TEXTIL N.253 2 PAV.
RESTAURANTE FARRIÁ N.115
IRD10B12