Esta folha é de propriedade da Companhia do Metrô e seu conteúdo não pode ser copiado ou revelado a terceiros. A aprovação deste documento não exime o emitente de sua responsabilidade sobre o mesmo.

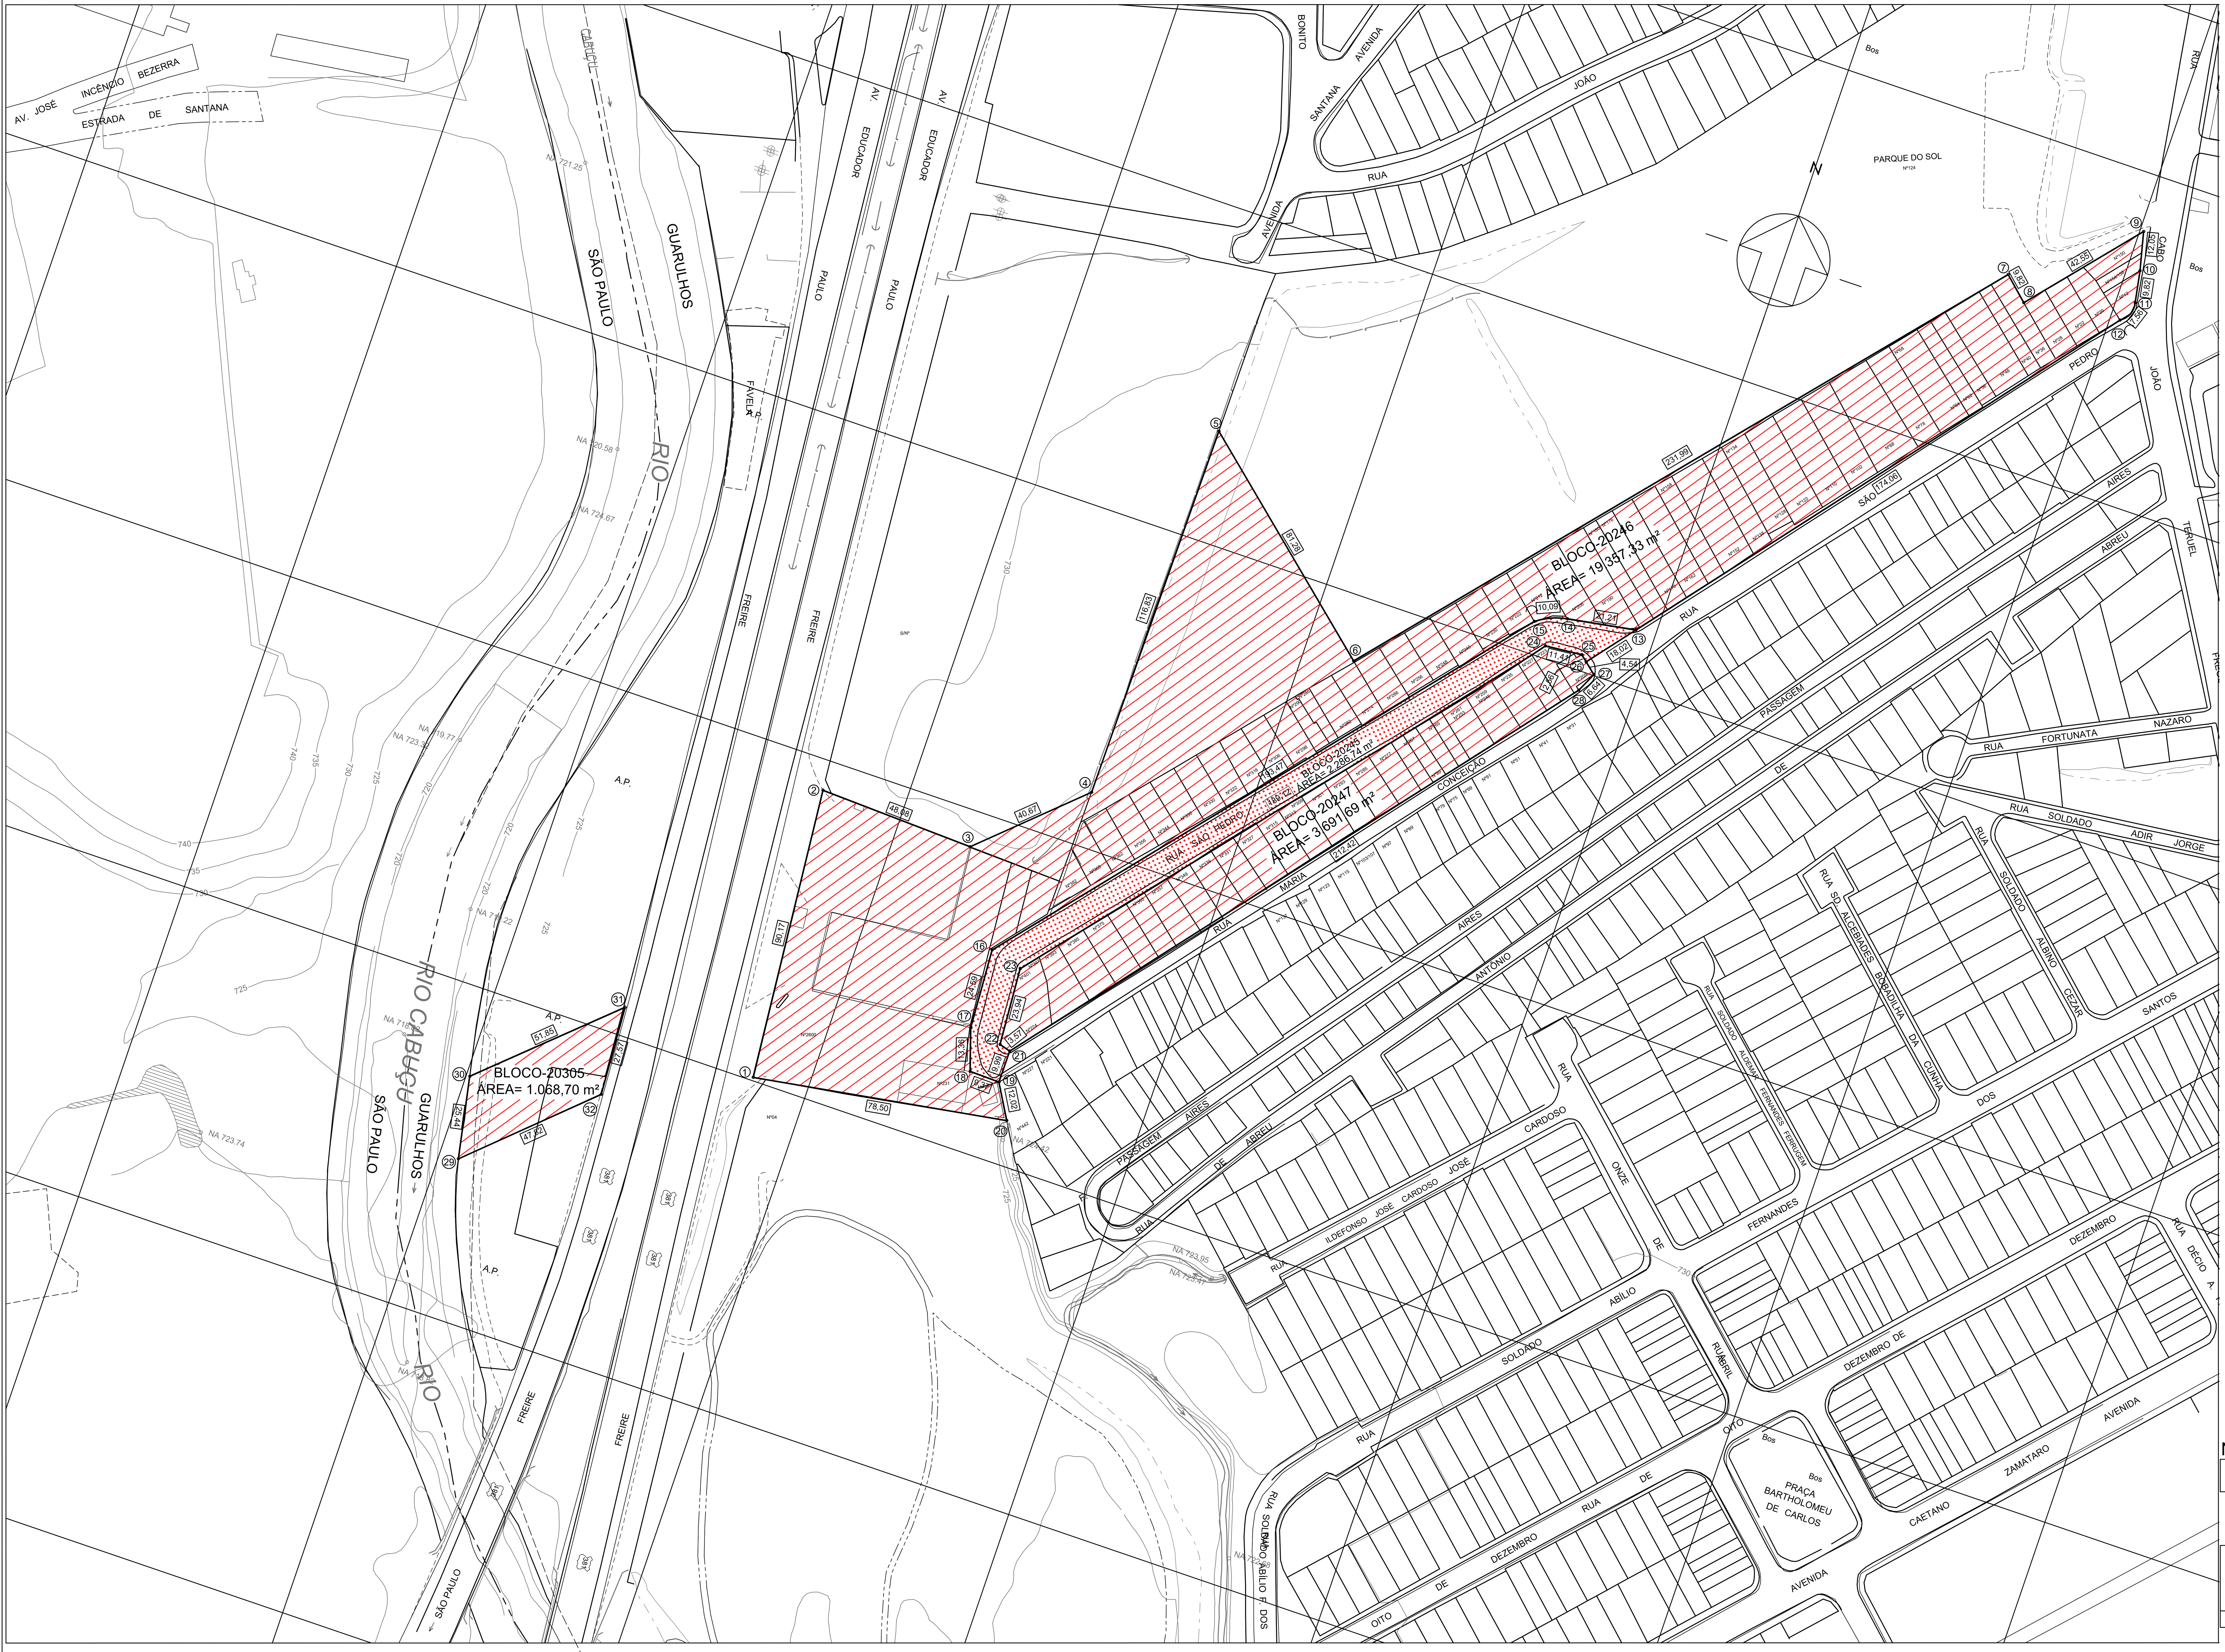

LEGENDA

VIAS PARA DESAPROPRIAÇÃO

ÁREAS PARA DESAPROPRIAÇÃO

NOTA

Áreas demarcadas somente para instruir o decreto.Não utilizar para projeto.

Descrição da Revisão

OBSERVAÇÕES	DOCUMENTOS DE REFERÊNCIA	
	CÓDIGO	OBJETO
	DE-2.41.00.00/2C9-010-0	LEVANTAMENTO AEROFOTOGRAMÉTRICO

EMITENTE		ANÁLISE TÉCNICA	LIBERAÇÃO
AUTOR / PROJETISTA / FORNECEDOR GPR/PRA/CDT	CONTRATADA	METRÔ / CONTRATADA GPR/PRA	METRÔ GPR
CONTRATO OS		CONTRATO OS	
RESPONSÁVEL TÉCNICO ELAINE FRANCISCO SOTO ELAINE SOTO FRANCISCO:12307374809 Assinado de forma digital por ELAINE SOTO FRANCISCO:12307374809 Dados: 2022.05.31 16:16:50 -03'00' MODALIDADE ENGº CIVIL Nº INSTRUMENTO 28027230190969249	RESPONSÁVEL TÉCNICO DO CONTRATO Nº INSTRUMENTO	RESPONSÁVEL TÉCNICO NELSON LÚCIO NUNES Assinado de forma digital por NELSON LUCIO NUNES:15230237830 Dados: 2022.06.01 08:30:29 -03'00' MODALIDADE ENGº CIVIL Nº INSTRUMENTO 28027230210977237	LIBERADO POR FABIANA NONOGAKI FABIANA NONOGAKI:30230499805 Assinado de forma digital por FABIANA NONOGAKI:30230499805 Dados: 2022.06.01 09:32:32 -03'00'

COMPANHIA DO METROPOLITANO DE SÃO PAULO METRÔ

Linha 2 - VERDE | Trecho/Sistema/Escopo VSE BASUCA - VSE C. BRANCO

Subtrc./ Subsist./ conj. VSE SÃO PEDRO | UC/ Subconj. 74

Objeto **Projeto Básico de Desapropriação**

ÁREA PARA DESAPROPRIAÇÃO

BLOCOS 20245, 20246, 20247 e 20305

Escala	Código	Folha	Rev.
1:1000	DE-2.41.03.74/1E1-100	1 / 1	0

COLOR 1(preto) - PENA 0,10
COLOR 2(preto) - PENA 0,20
COLOR 3(preto) - PENA 0,30
COLOR 4(preto) - PENA 0,40
COLOR 5(preto) - PENA 0,50
COLOR 6(preto) - PENA 0,60
COLOR 7(preto) - PENA 0,70
COLOR 8(preto) - PENA 0,80
COLOR 9(preto) - PENA 0,90