


Esta folha é de propriedade da Companhia do Metrô e seu conteúdo não pode ser copiado ou revelado a terceiros. A aprovação deste documento não exime o emittente de sua responsabilidade sobre o mesmo.

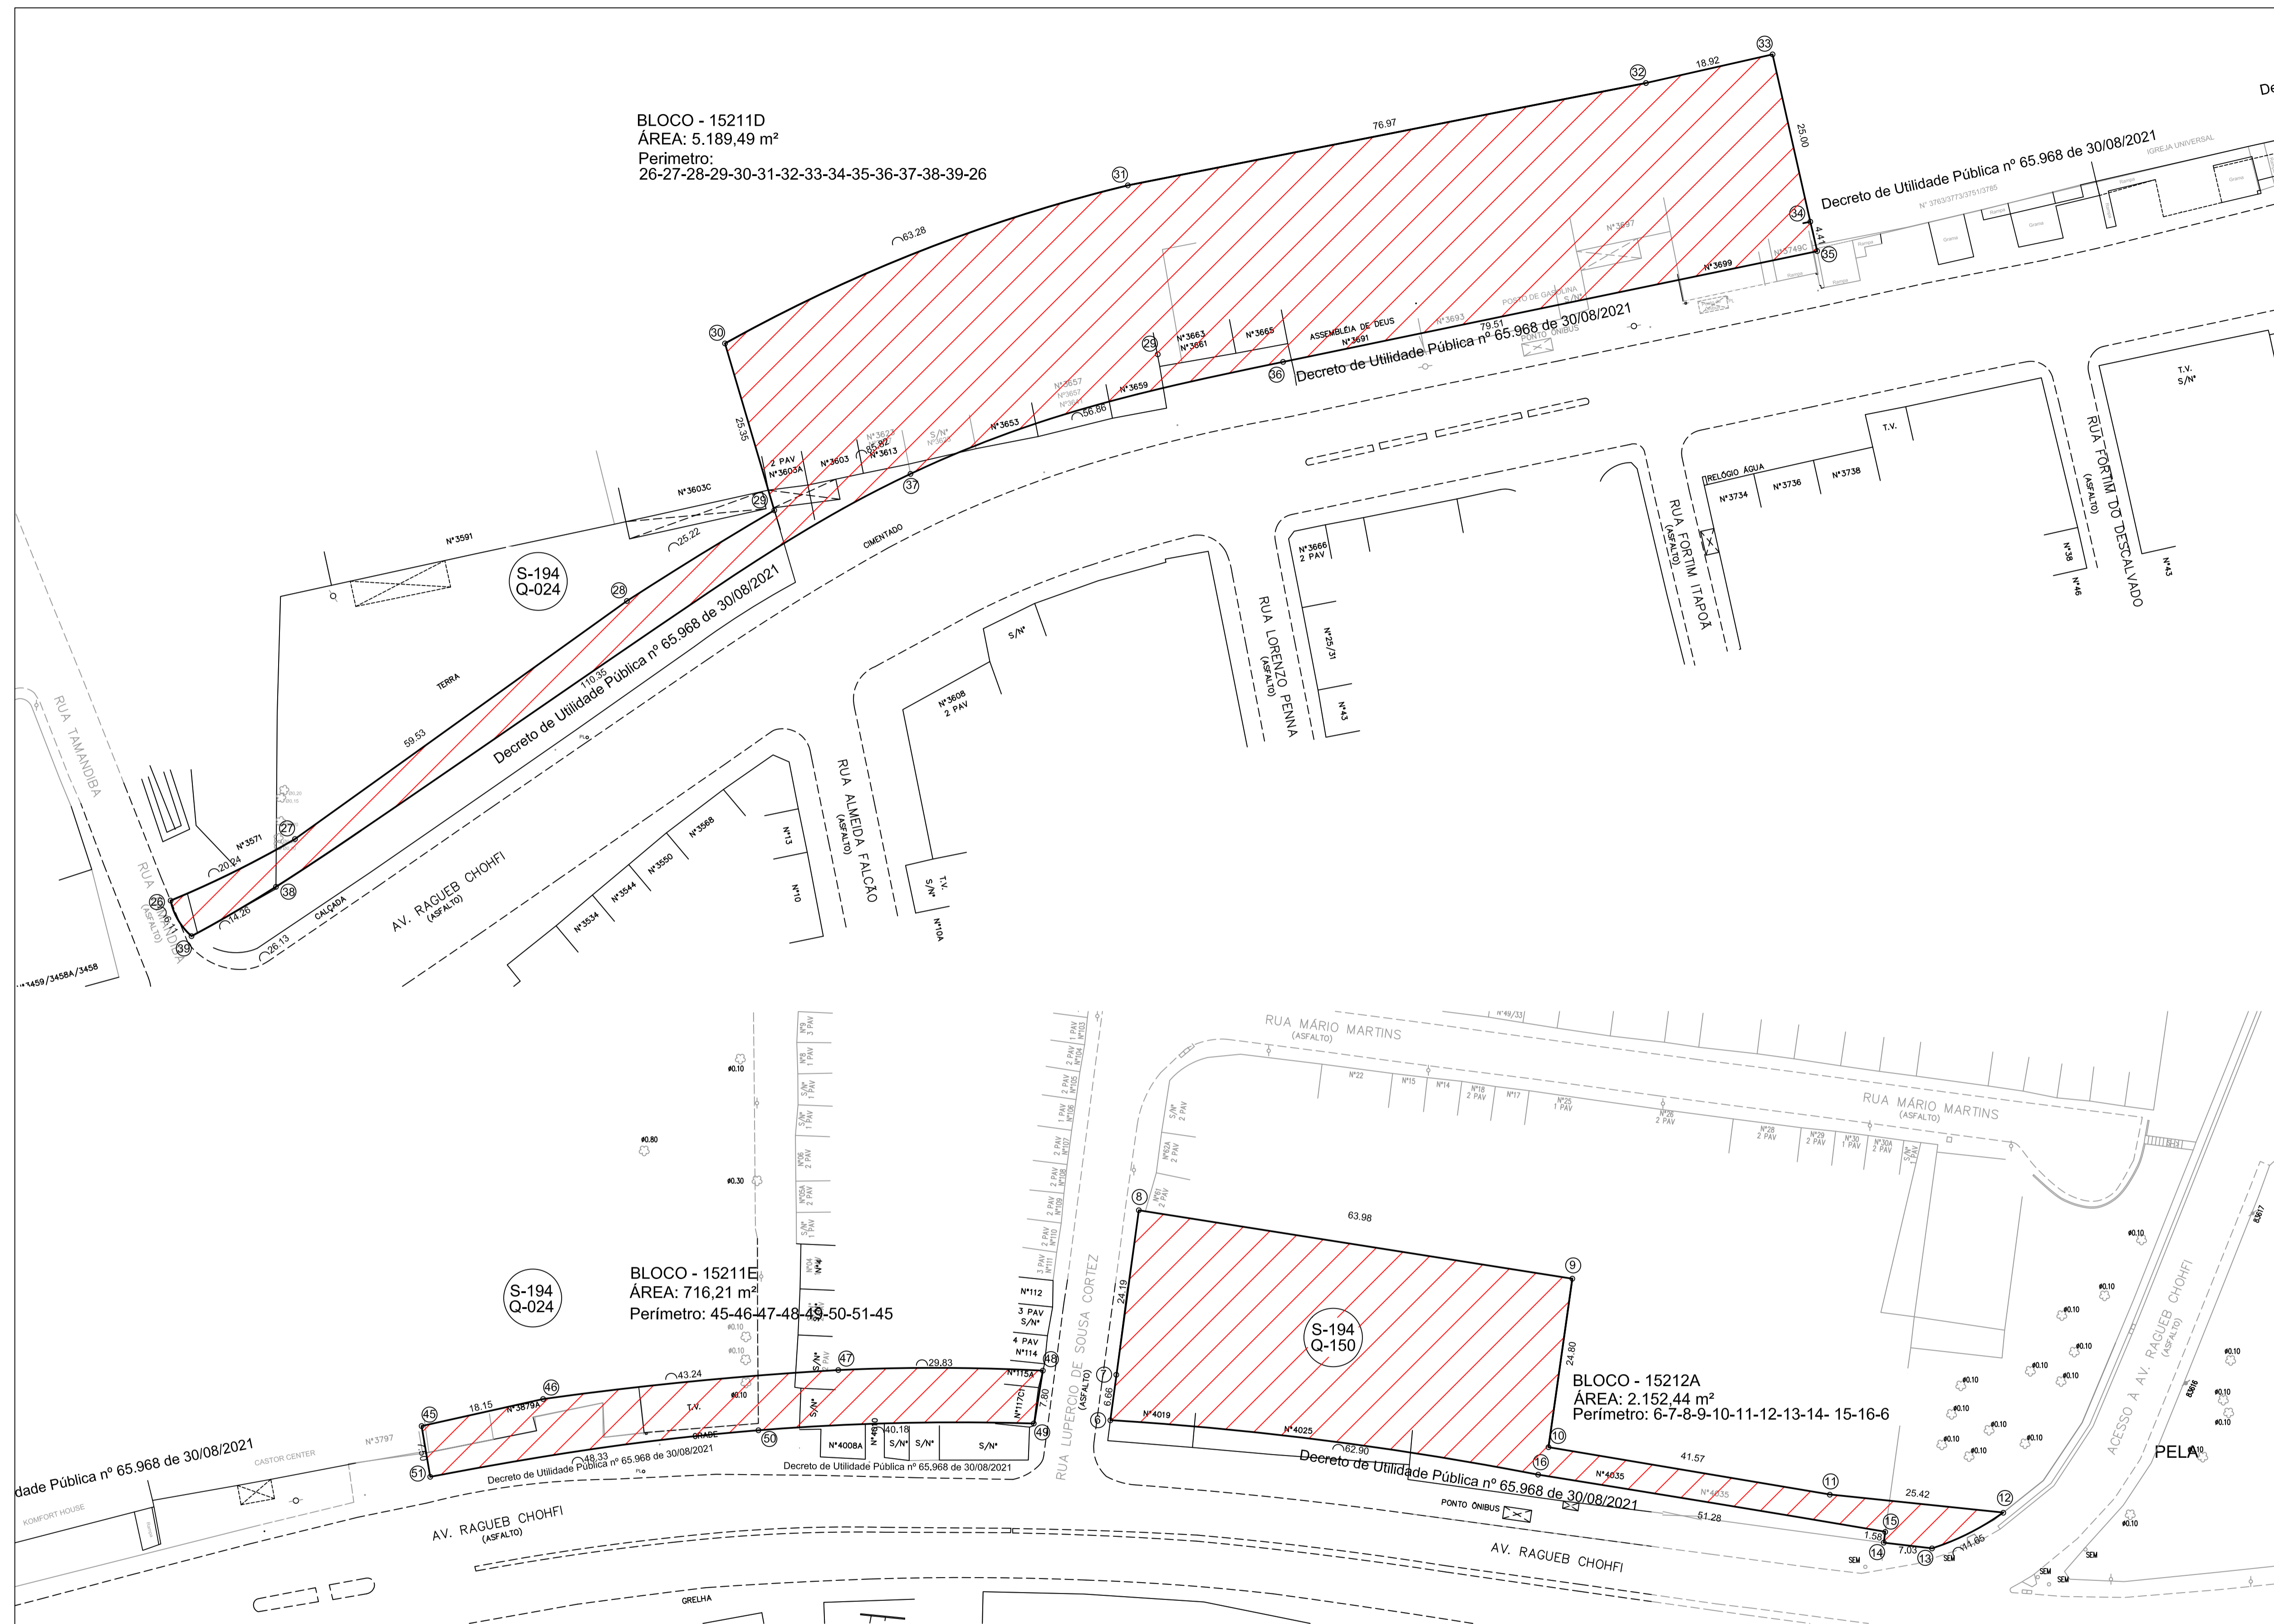

BLOCO - 15211D  
 ÁREA: 5.189,49 m<sup>2</sup>  
 Perímetro: 26-27-28-29-30-31-32-33-34-35-36-37-38-39-26

S-194  
 Q-024

S-194  
 Q-024

S-194  
 Q-150

BLOCO - 15211E  
 ÁREA: 716,21 m<sup>2</sup>  
 Perímetro: 45-46-47-48-49-50-51-45

BLOCO - 15212A  
 ÁREA: 2.152,44 m<sup>2</sup>  
 Perímetro: 6-7-8-9-10-11-12-13-14- 15-16-6

**LEGENDA**  
 ÁREA PARA DESAPROPRIAÇÃO

**NOTA**  
 ÁREA DEMARCADA SOMENTE PARA INSTRUIR O DECRETO. NÃO UTILIZAR PARA PROJETO

Descrição da Revisão

OBSERVAÇÕES	CÓDIGO	DOCUMENTOS DE REFERÊNCIA OBJETO	EMITENTE		ANÁLISE TÉCNICA	LIBERAÇÃO
			AUTOR / PROJETISTA / FORNECEDOR METRÔ	CONTRATADA	METRÔ / CONTRATADA GPR/PRA/CDT	METRÔ GPR/PRA
			CONTRATO OS		CONTRATO OS	LIBERADO POR
			RESPONSÁVEL TÉCNICO Sílvia Regina Borges	RESPONSÁVEL TÉCNICO DO CONTRATO	RESPONSÁVEL TÉCNICO Nelson Luis Nunes-090462512-SP	LIBERADO POR Fabiana Nonogaki-24453-1
			MODALIDADE: Tec. em Edificações Nº INSTRUMENTO: 7.28867-9	Nº INSTRUMENTO	MODALIDADE: Eng. Civ. Nº INSTRUMENTO: 2862723020237846	

**COMPANHIA DO METROPOLITANO DE SÃO PAULO**

Linha 15-PRATA Trecho/Sistema/Escoço VI. Esperança-Jacú-Pêssego  
 Subtrç./Subsist./conj. 04 UC/ Subconj. 00

Objeto **Projeto Preliminar**  
**ÁREAS PARA DESAPROPRIAÇÃO**  
 Bloco- 15211D- 15211E-15212A

Escala 1:500 Código **DE-15.25.04.00/1E1-007** Folha 01 / 01 Rev. 0

COLOR 15preto - PENNA 0.10  
 COLOR 2preto - PENNA 0.20  
 COLOR 3preto - PENNA 0.30  
 COLOR 4preto - PENNA 0.40  
 COLOR 5preto - PENNA 0.50  
 COLOR 6preto - PENNA 0.60  
 COLOR 7preto - PENNA 0.70  
 COLOR 8preto - PENNA 0.80  
 COLOR 9preto - PENNA 0.90