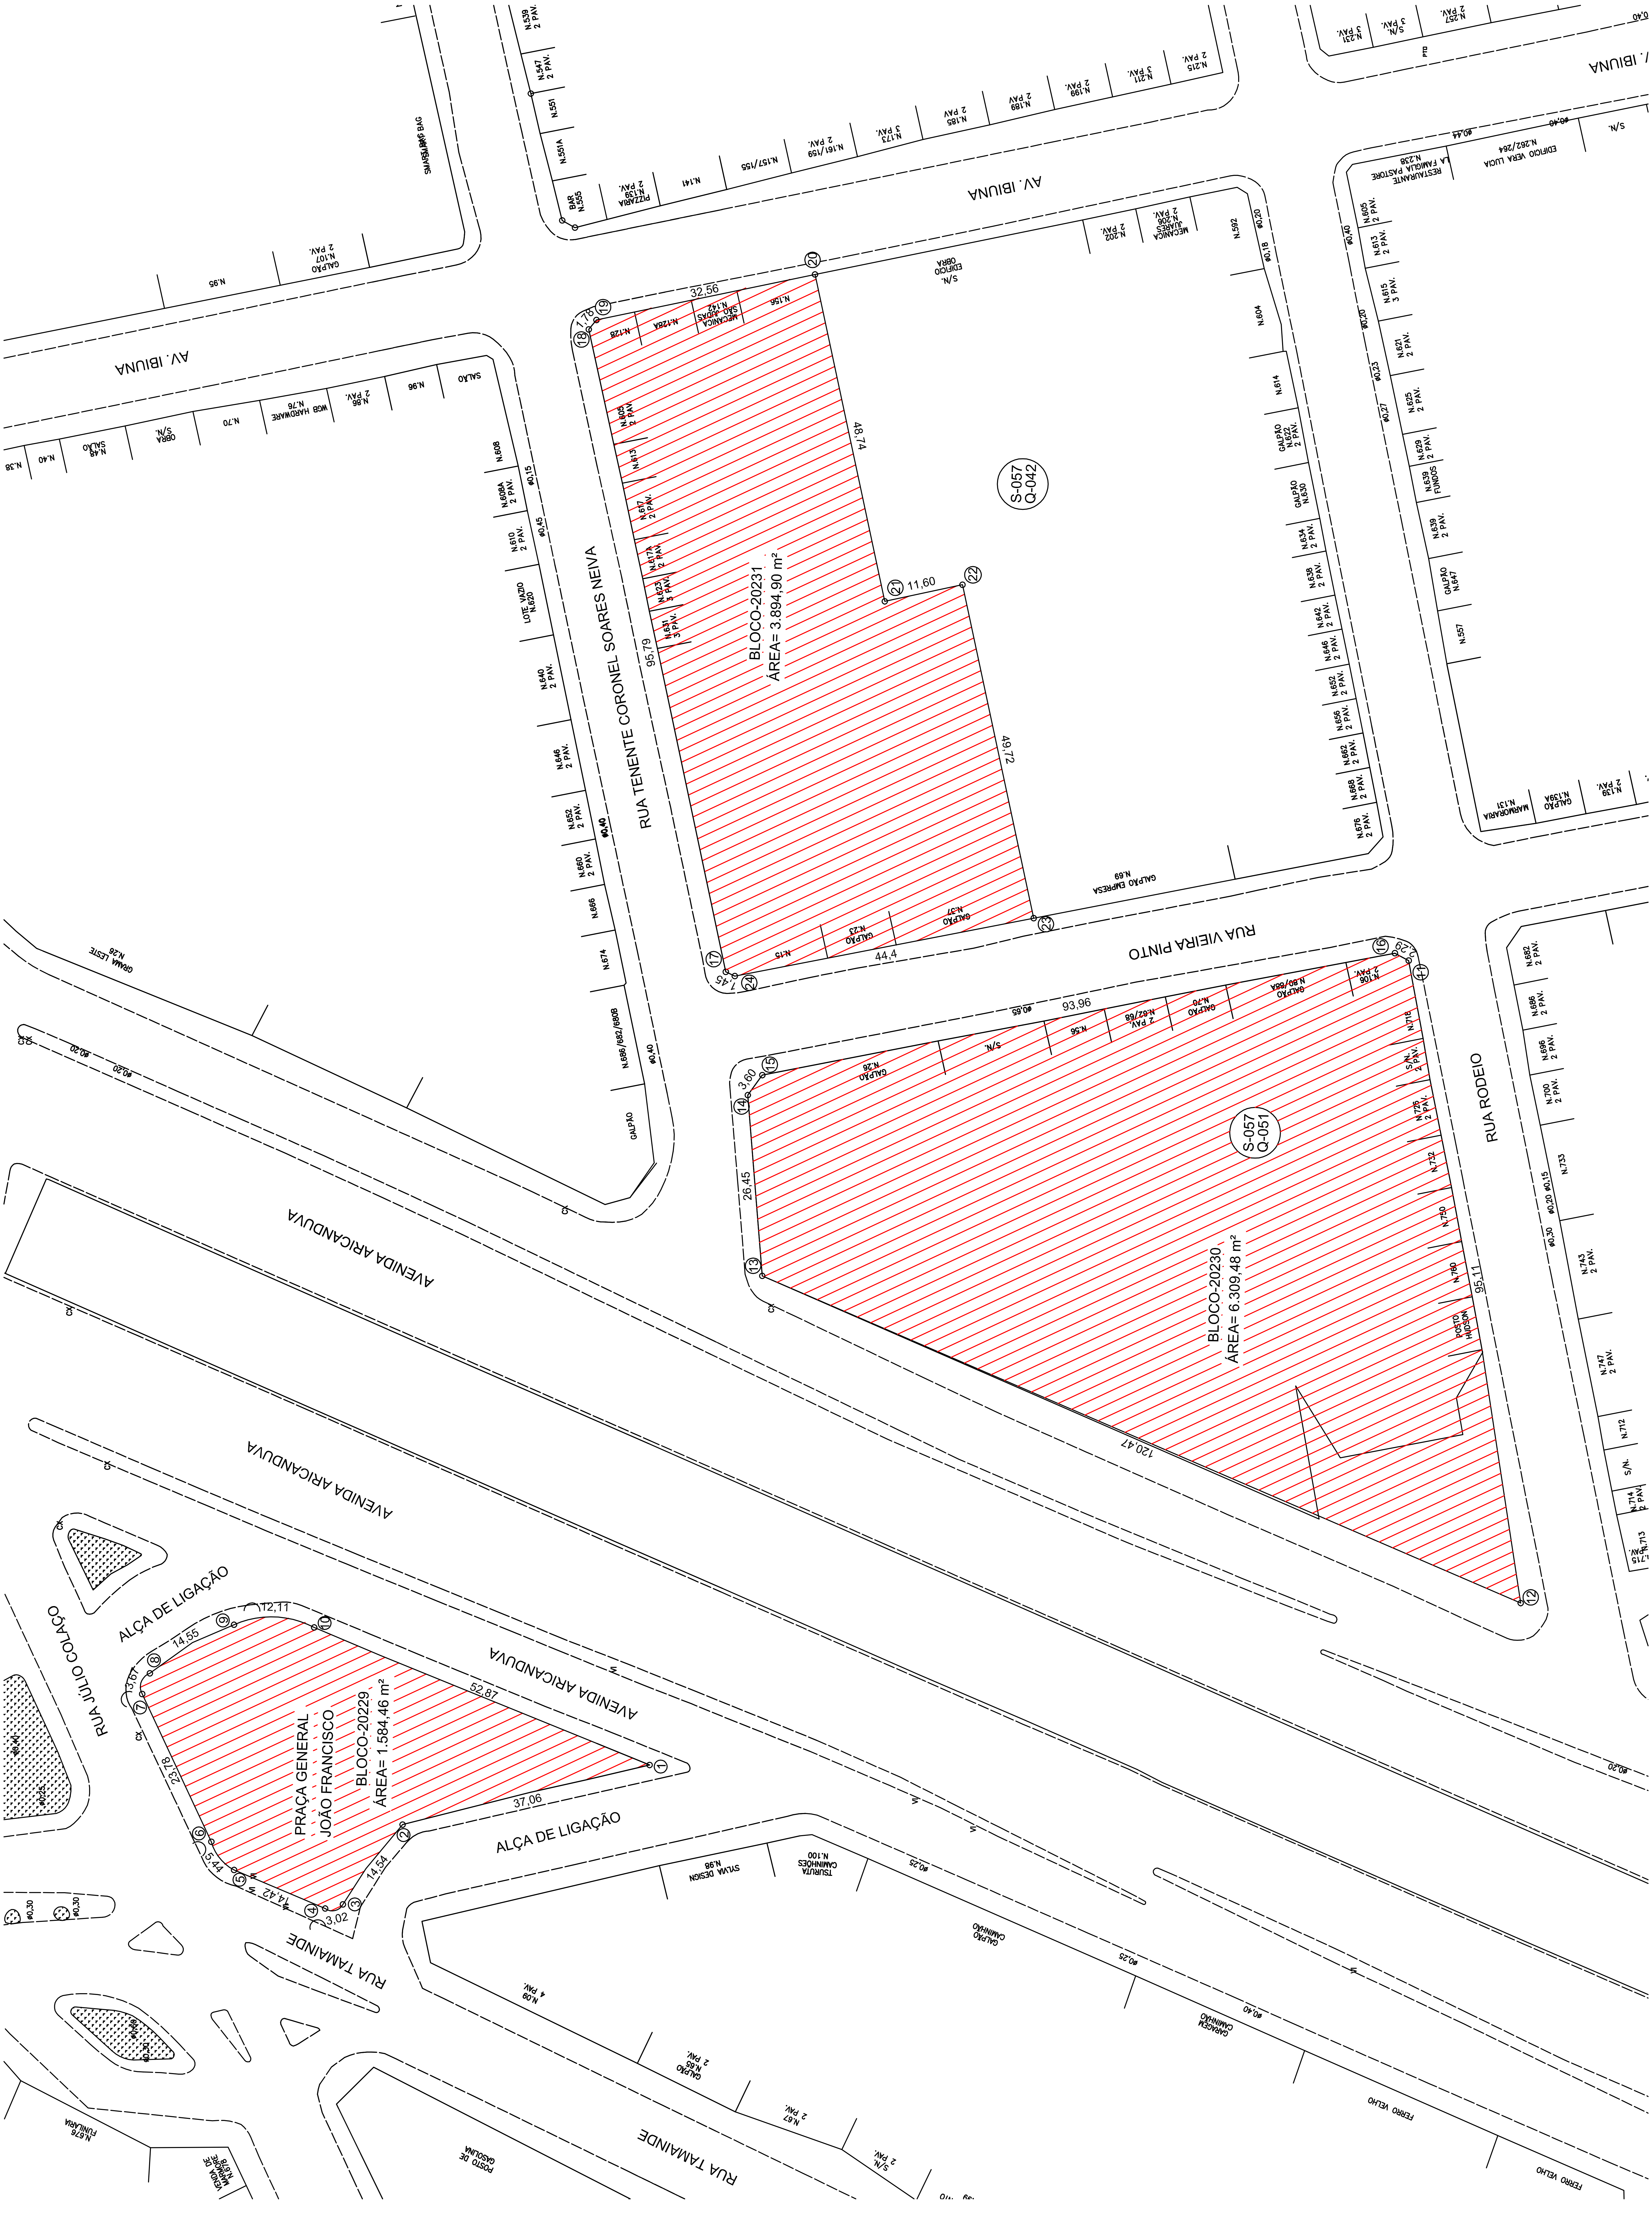

AV. IBIUNA
RUA TENENTE CORONEL SOARES NEIVA
RUA VIEIRA PINTO
RUA RODEIO
AVENIDA ARICANDUVA
AVENIDA ARICANDUVA
AVENIDA ARICANDUVA
ALÇA DE LIGAÇÃO
ALÇA DE LIGAÇÃO
RUA JÚLIO COLAÇO
RUA TAMAINDE
RUA TAMAINDE
BLOCO-20231
ÁREA= 3.894,90 m²
S-057
Q-042
BLOCO-20230
ÁREA= 6.309,48 m²
S-057
Q-051
PRAÇA GENERAL
JOÃO FRANCISCO
BLOCO-20229
ÁREA= 1.584,46 m²
32,56
1,78
48,74
11,60
49,72
95,79
44,4
7,45
93,96
1,29
95,11
120,47
26,45
3,60
52,87
37,06
14,54
3,02
14,42
5,44
23,78
13,67
14,55
12,11