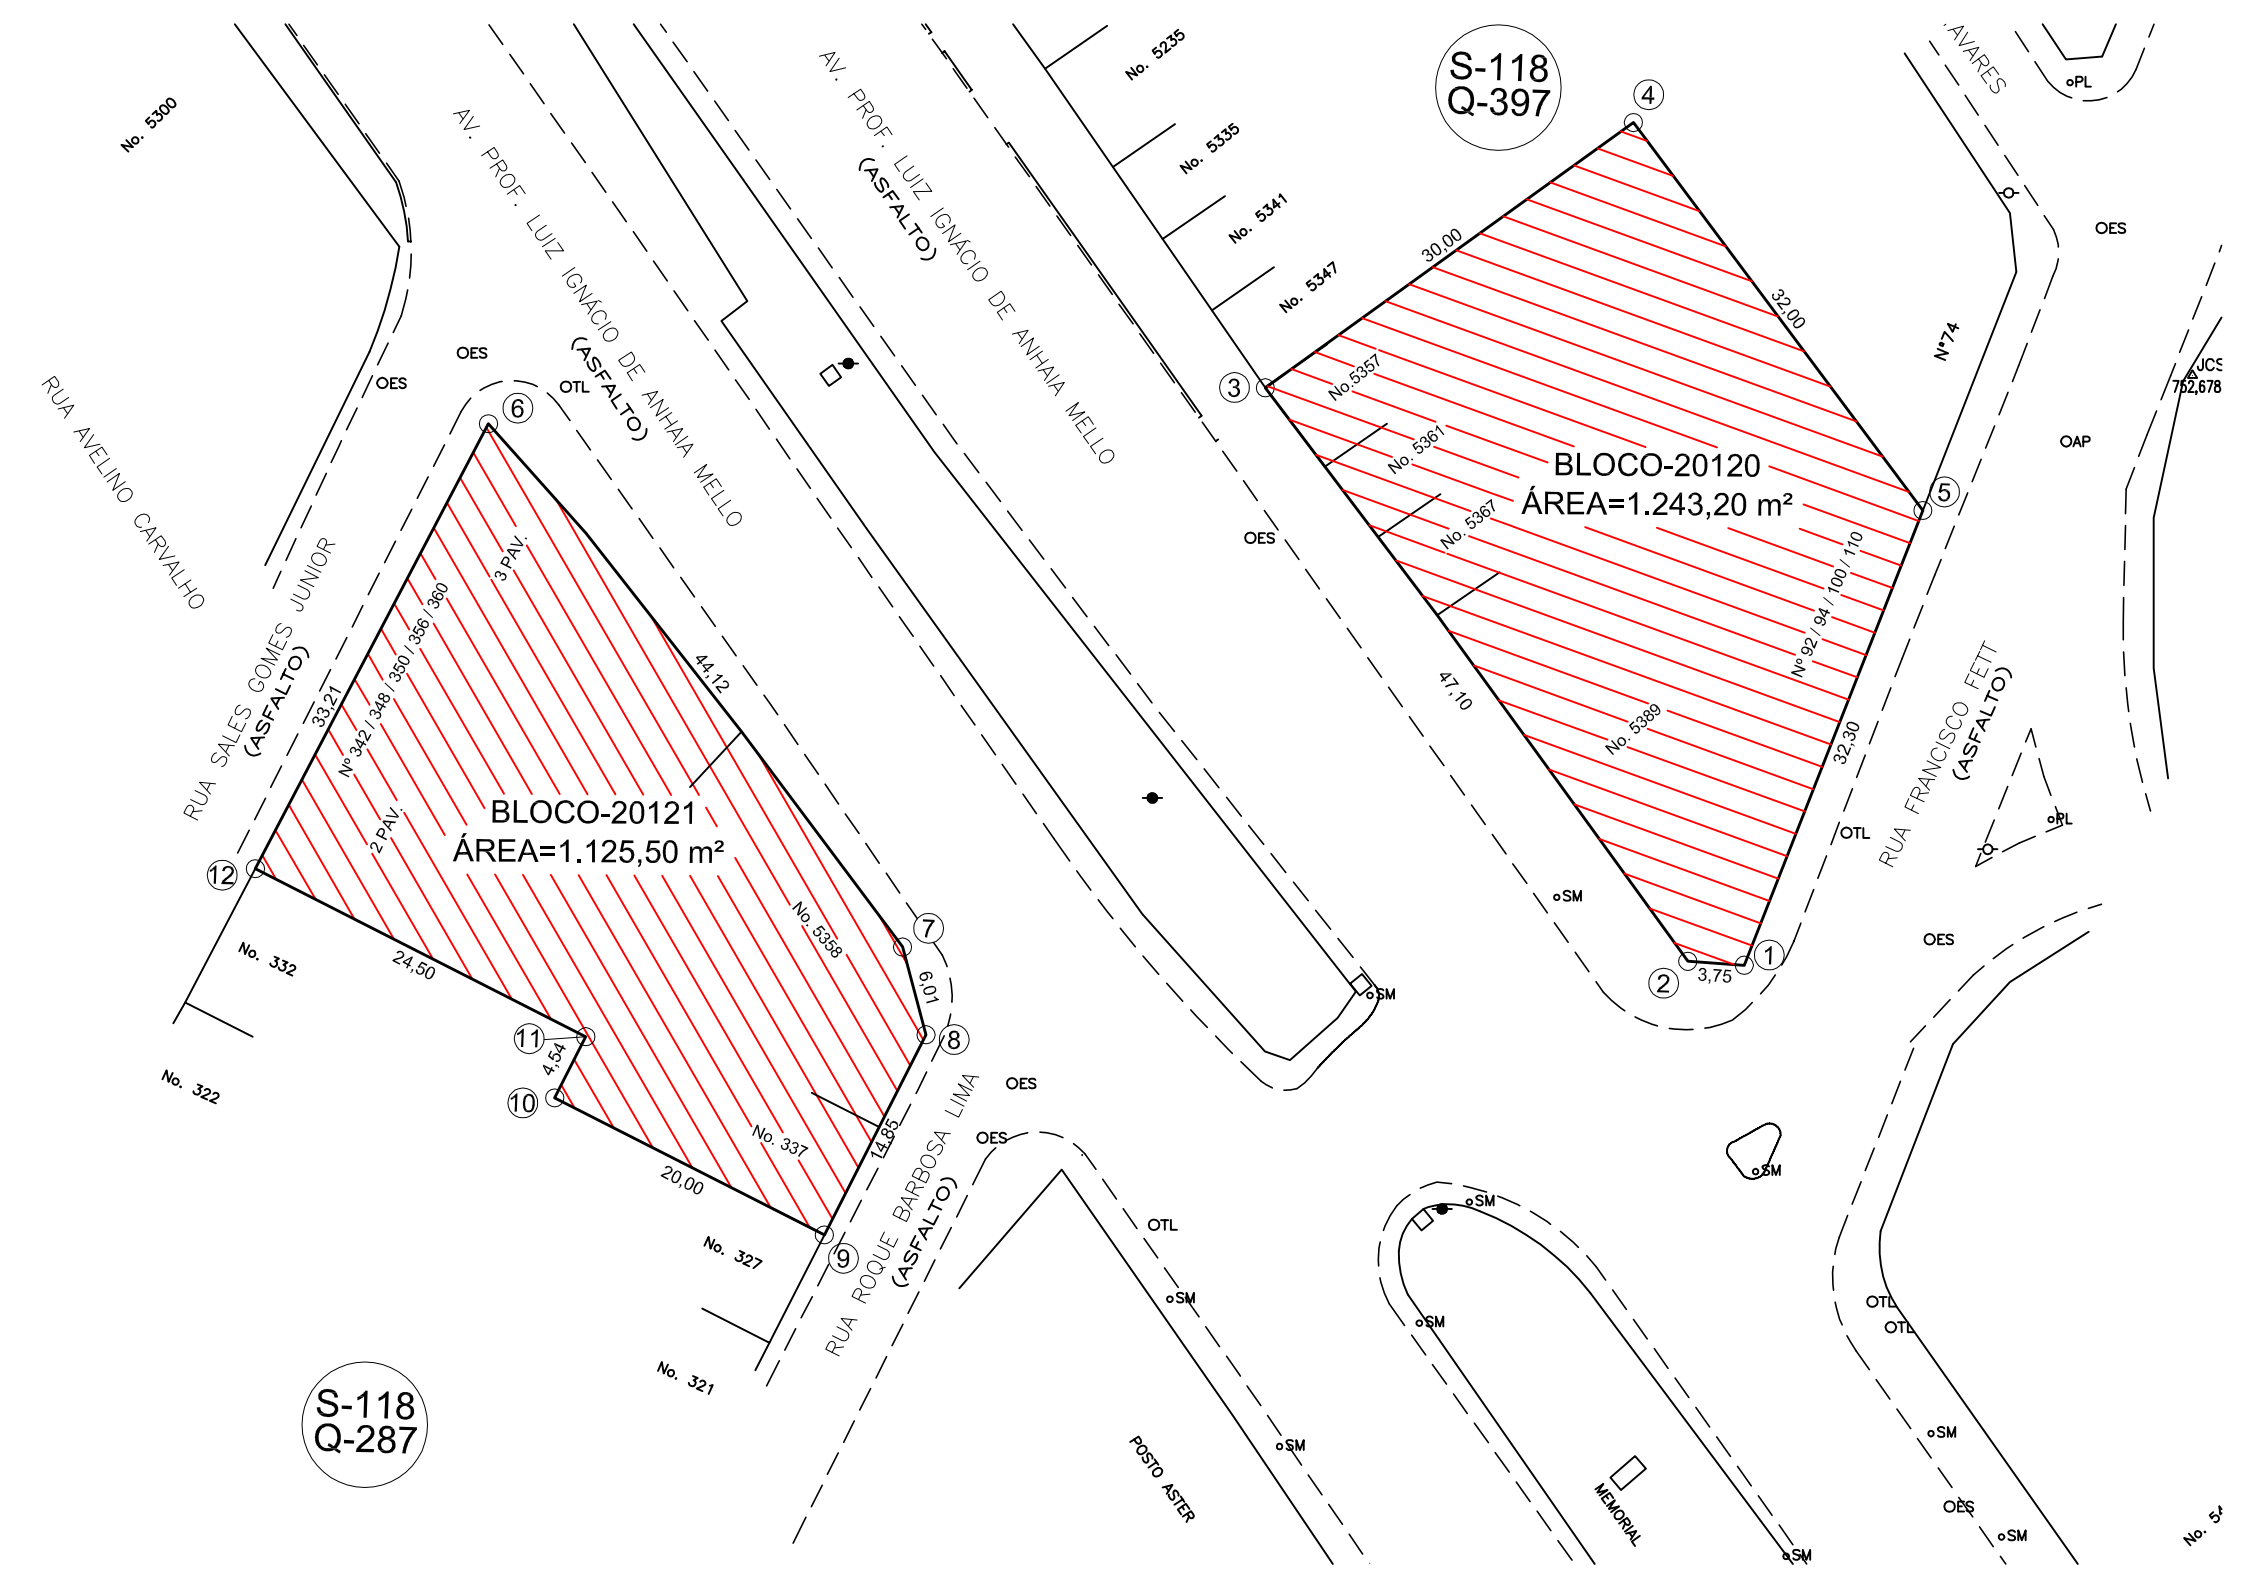
S-118
Q-397
S-118
Q-287
BLOCO-20120
ÁREA=1.243,20 m²
BLOCO-20121
ÁREA=1.125,50 m²
AV. PROF. LUIZ IGNÁCIO DE ANHAIA MELLO
(ASFALTO)
RUA AVELINO CARVALHO
RUA SALES GOMES JUNIOR
(ASFALTO)
RUA ROQUE BARBOSA LIMA
(ASFALTO)
RUA FRANCISCO FETT
(ASFALTO)
No. 5300
No. 5235
No. 5335
No. 5341
No. 5347
No. 5357
No. 5361
No. 5367
No. 5389
No. 5358
No. 332
No. 322
No. 337
No. 327
No. 321
Nº 74
Nº 92 / 94 / 100 / 110
Nº 342 / 348 / 350 / 356 / 360
30,00
32,00
47,10
32,30
3,75
33,21
44,12
24,50
4,54
20,00
14,85
6,01
3 PAV.
2 PAV.
OES
OTL
OAP
SM
PL
POSTO ASTER
MEMORIAL