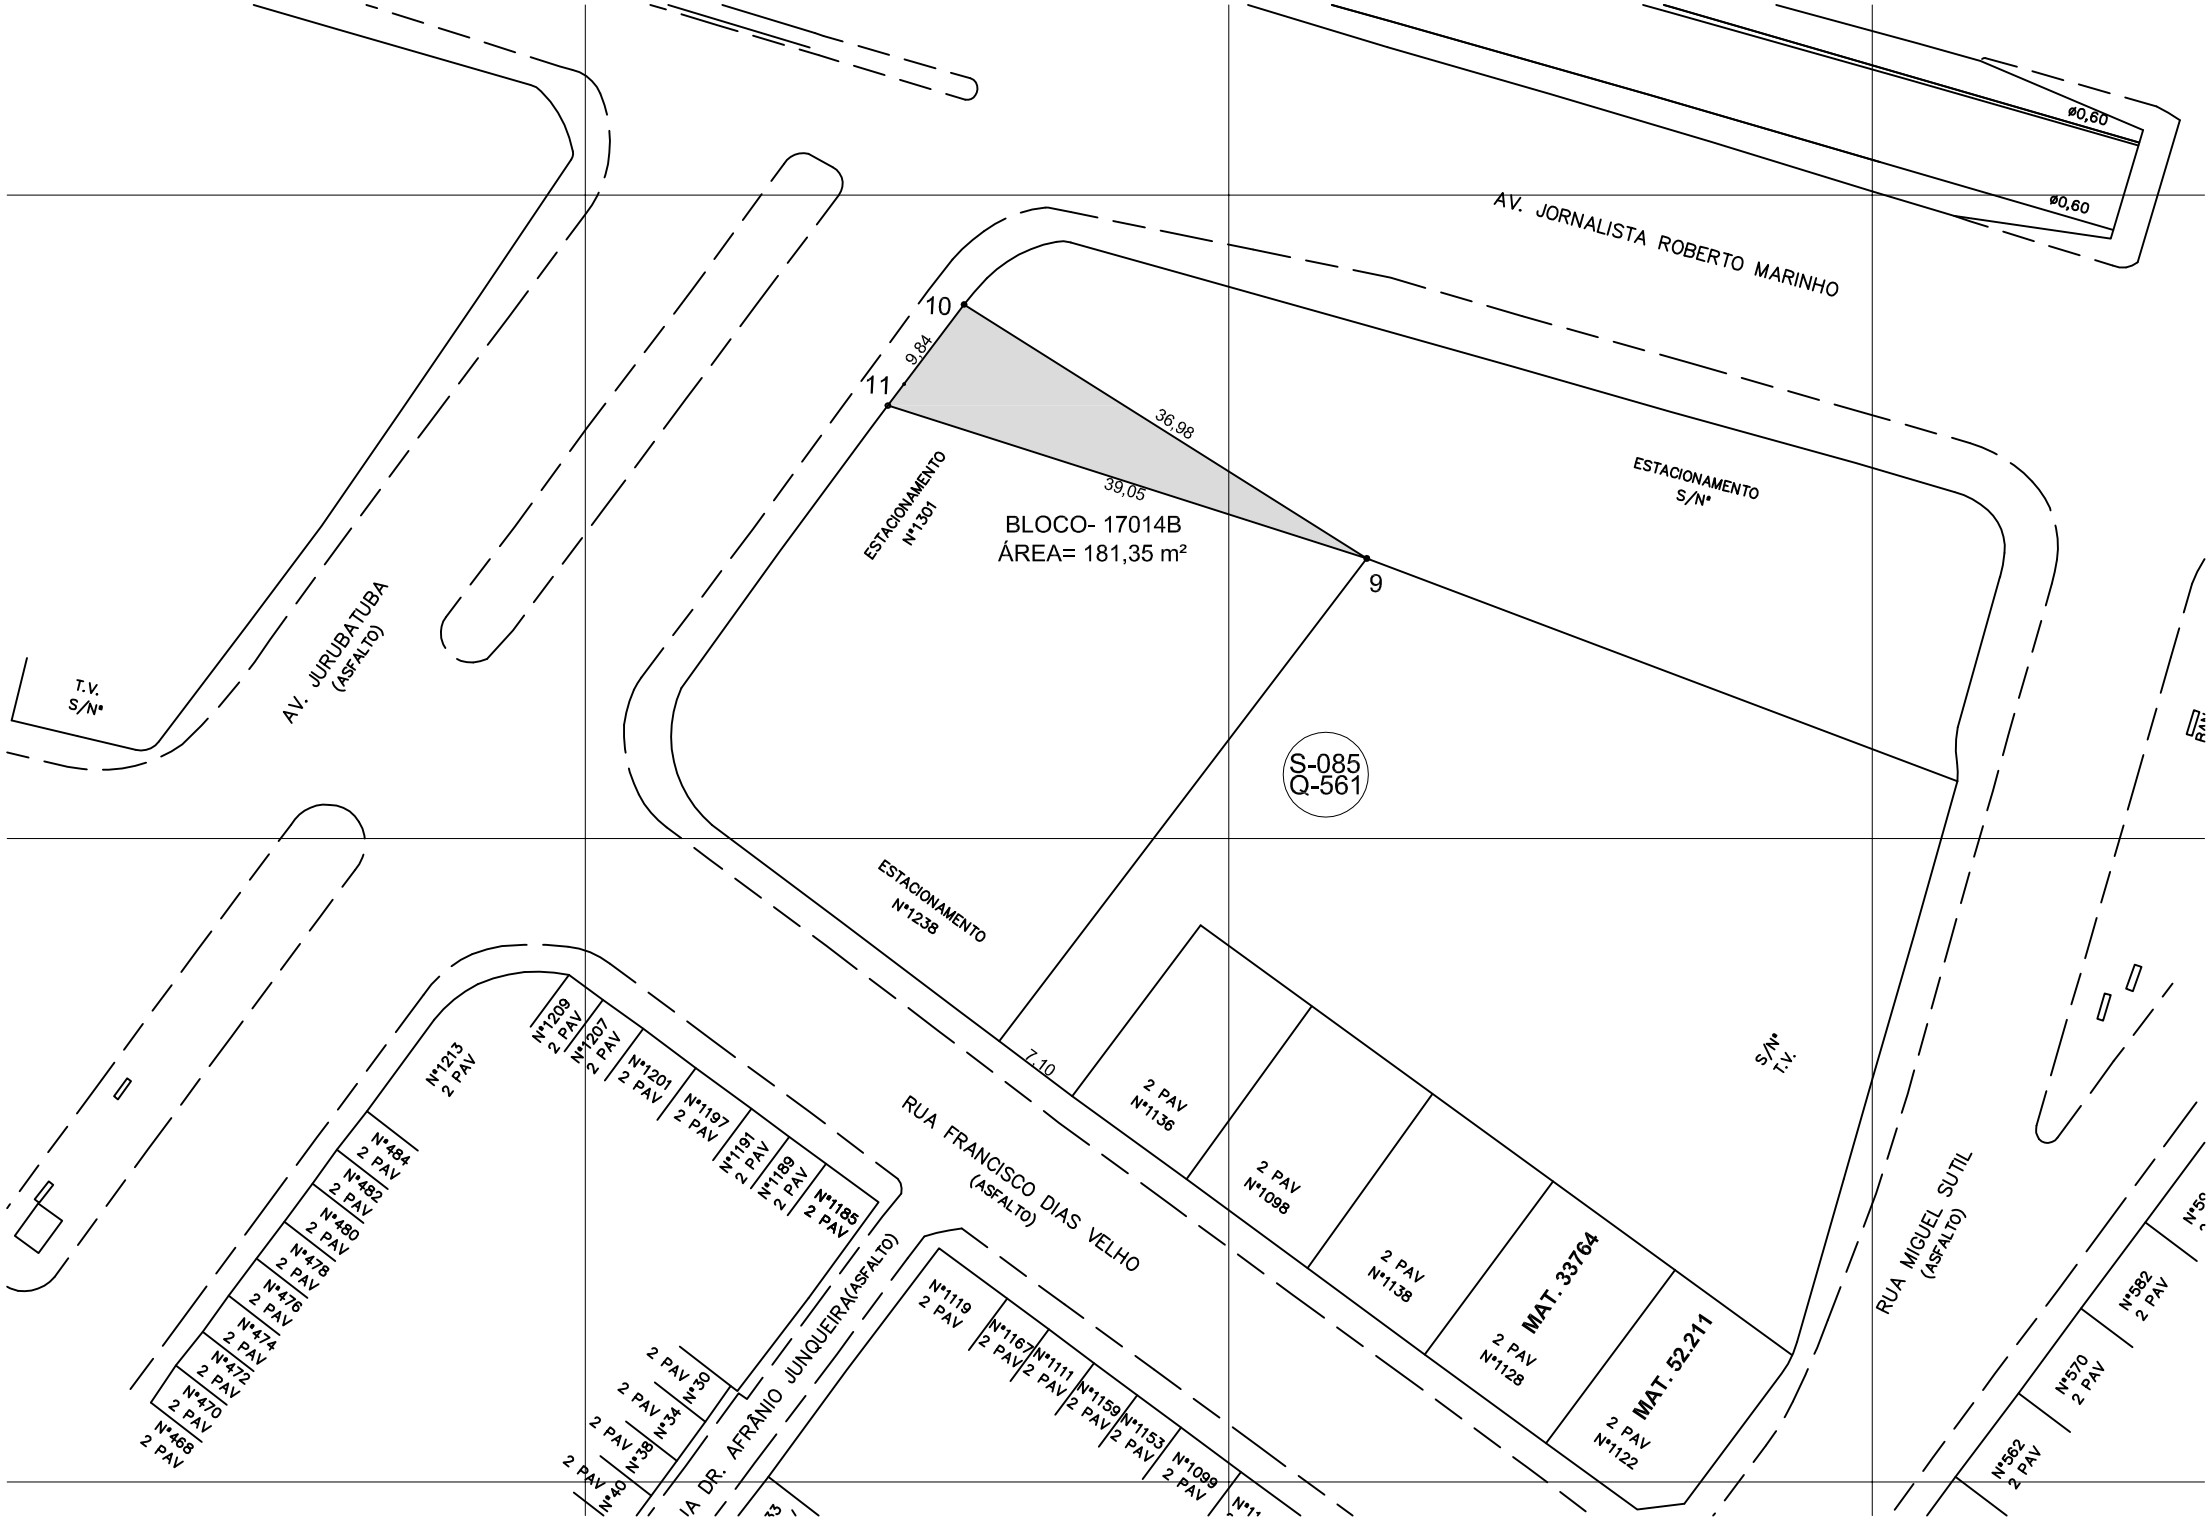
AV. JORNALISTA ROBERTO MARINHO
ø0,60
ø0,60
10
11
9
9,84
36,98
39,05
BLOCO- 17014B
ÁREA= 181,35 m²
ESTACIONAMENTO
Nº1301
ESTACIONAMENTO
S/Nº
S-085
Q-561
ESTACIONAMENTO
Nº1238
7,10
AV. JURUBATUBA
(ASFALTO)
T.V.
S/Nº
RUA FRANCISCO DIAS VELHO
(ASFALTO)
RUA DR. AFRÂNIO JUNQUEIRA(ASFALTO)
RUA MIGUEL SUTIL
(ASFALTO)
S/Nº
T.V.
2 PAV
Nº1136
2 PAV
Nº1098
2 PAV
Nº1138
MAT. 33764
2 PAV
Nº1128
MAT. 52.211
2 PAV
Nº1122
Nº1213
2 PAV
Nº1209
2 PAV
Nº1207
2 PAV
Nº1201
2 PAV
Nº1197
2 PAV
Nº1191
2 PAV
Nº1189
2 PAV
Nº1185
2 PAV
Nº484
2 PAV
Nº482
2 PAV
Nº480
2 PAV
Nº478
2 PAV
Nº476
2 PAV
Nº474
2 PAV
Nº472
2 PAV
Nº470
2 PAV
Nº468
2 PAV
2 PAV
Nº30
2 PAV
Nº34
2 PAV
Nº38
2 PAV
Nº40
Nº1119
2 PAV
Nº1167
2 PAV
Nº1111
2 PAV
Nº1159
2 PAV
Nº1153
2 PAV
Nº1099
2 PAV
Nº582
2 PAV
Nº570
2 PAV
Nº562
2 PAV