
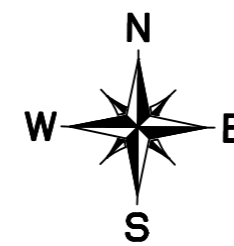


Esta folha é de propriedade da Companhia do Metrô e seu conteúdo não pode ser copiado ou revelado. A aprovação deste documento não exime o emitente de sua responsabilidade sobre o mesmo.

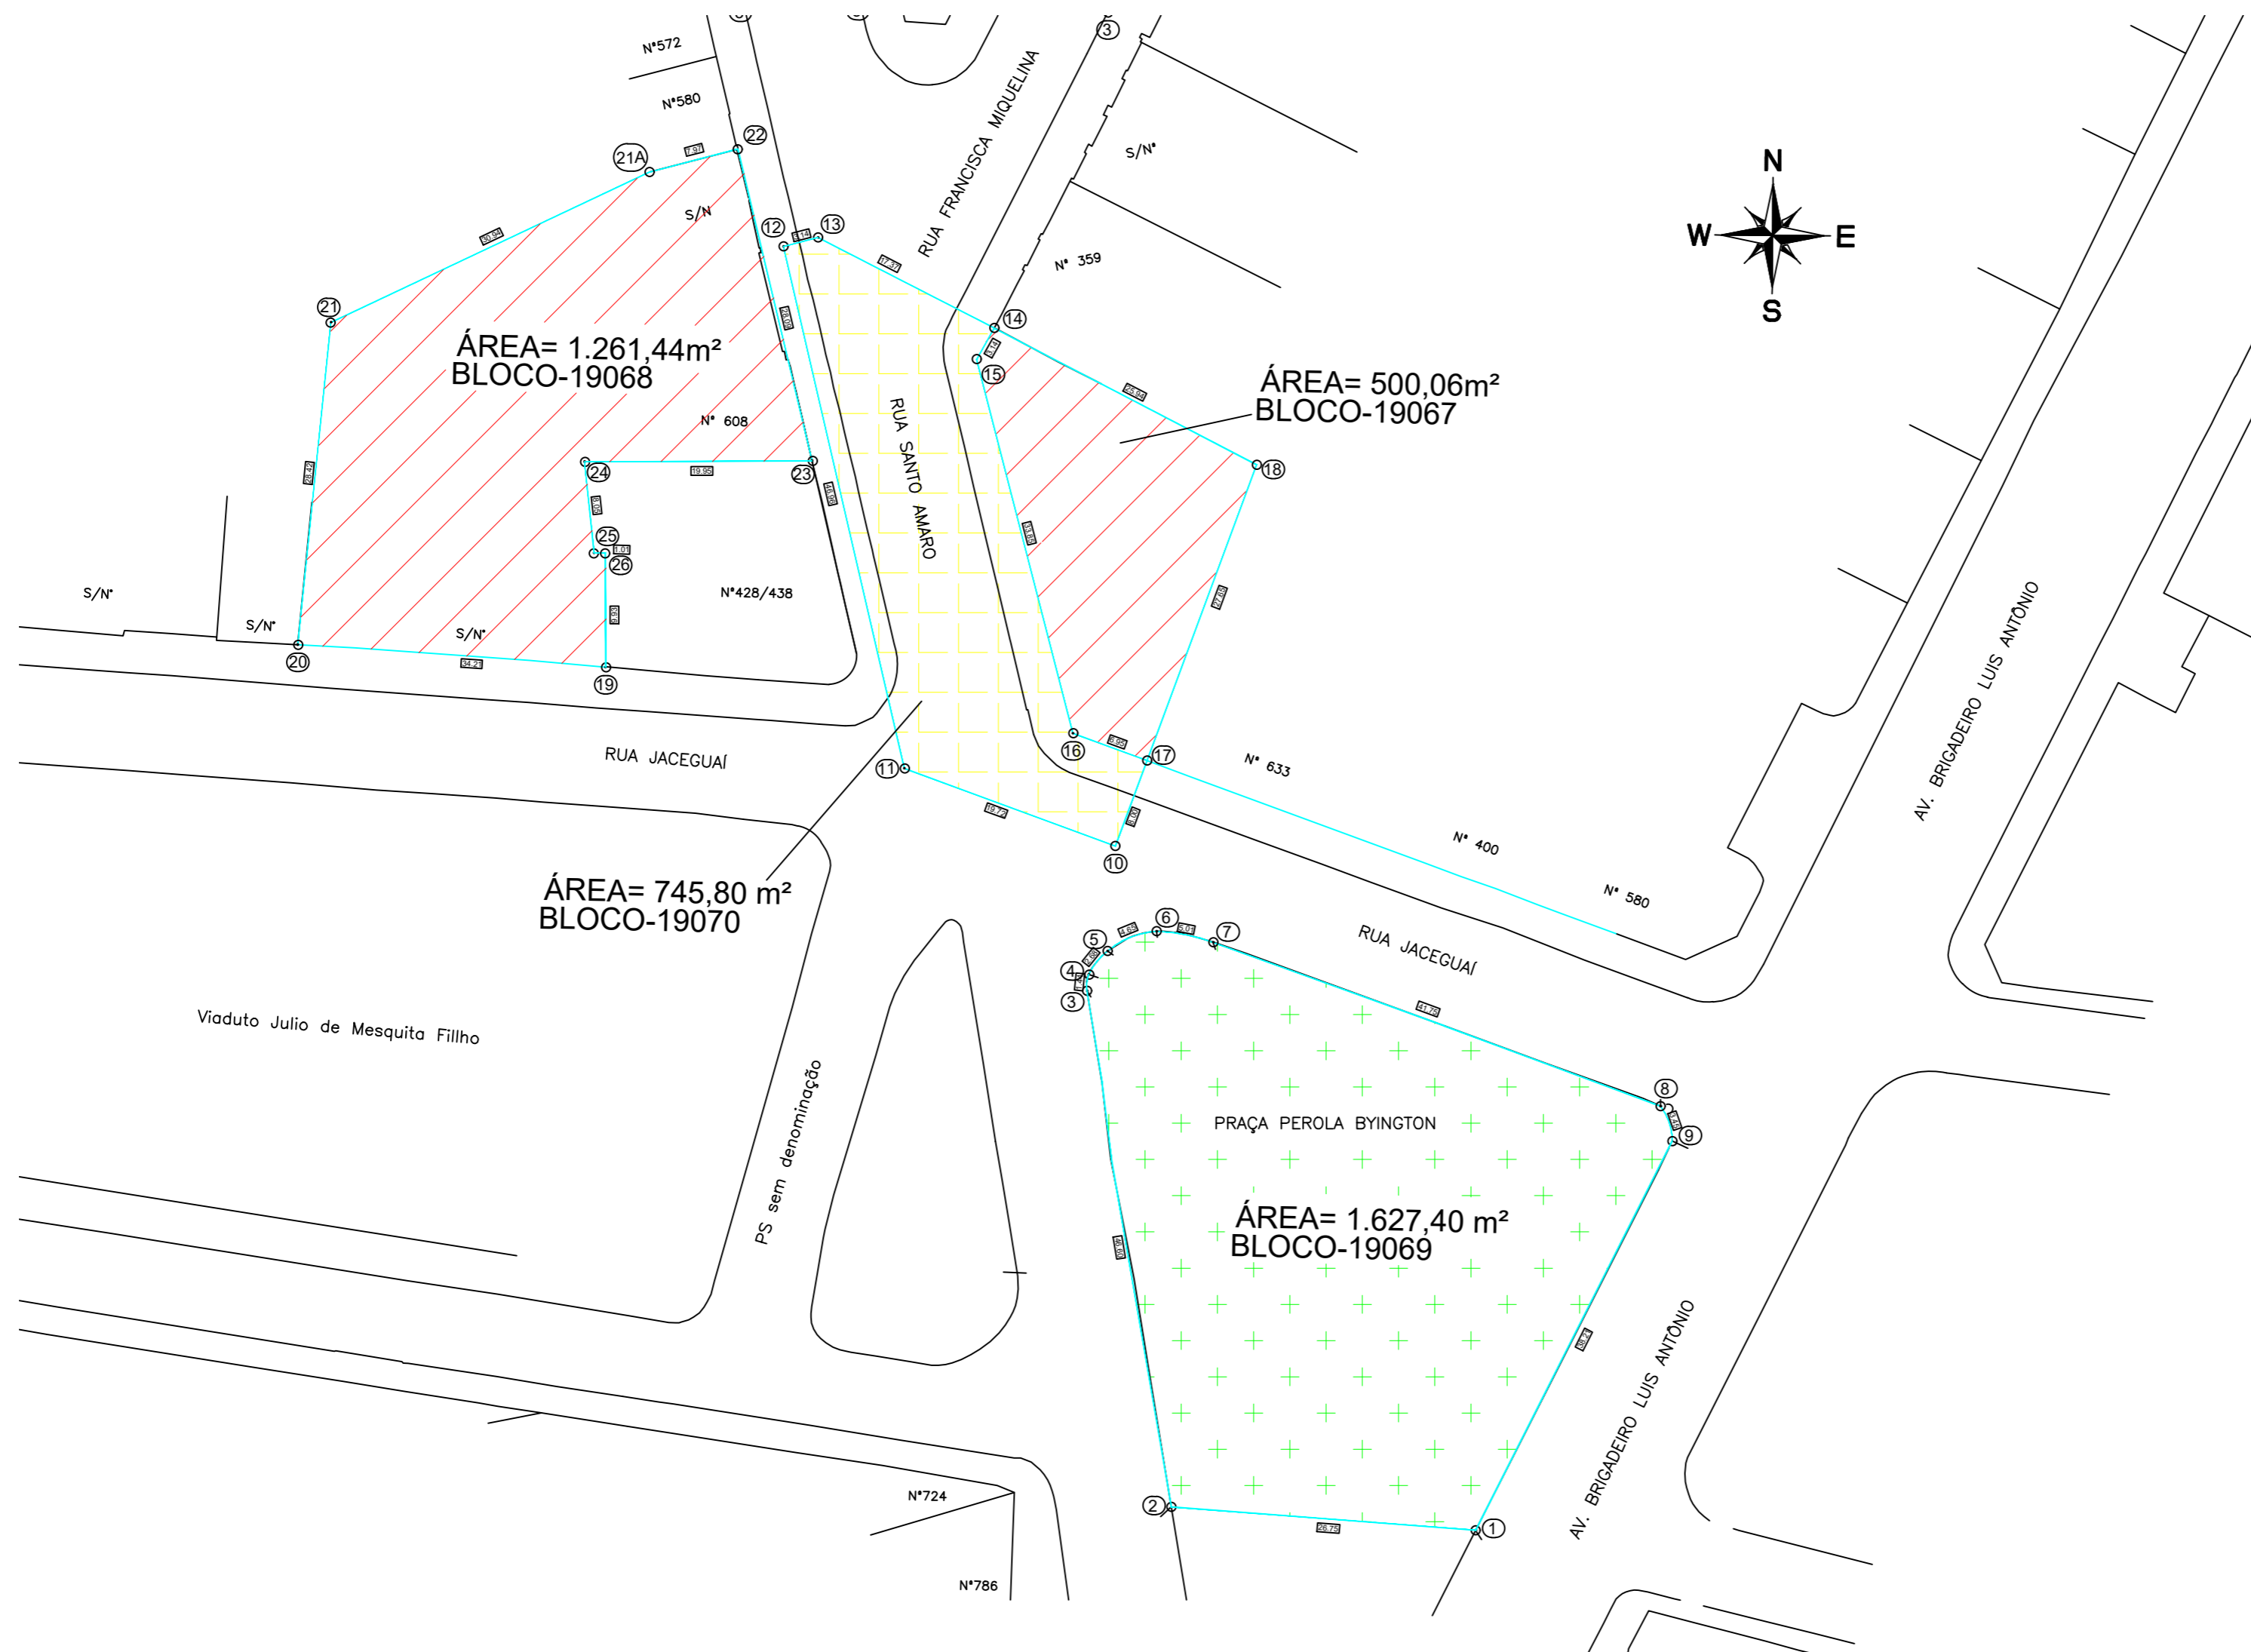

	ÁREAS PARA DESAPROPRIAÇÃO
	ÁREAS PARA DESAPROPRIAÇÃO-VIÁRIO
	ÁREAS PARA DESAPROPRIAÇÃO-PRAÇA

NOTA
Áreas demarcadas somente para instruir o decreto. Não utilizar para projeto.

Descrição da Revisão	

Engenharia de Segurança: Responsável Técnico:
CREA: ART:

Linha 19-Celeste	Trecho/Sistema/Esopo	02- Anhangabaú	
Subtr./ Subst./ conj. 02- VSE 18 Bixiga	UC/ Subconj.	74- VSE 18	
Objeto Projeto Funcional			
ÁREAS PARA DESAPROPRIAÇÃO			
Blocos 19067, 19068, 19069 e 19070			
Escala 1:500	Código DE-19.02.02.74/1E1-001	Folha 01 / 01	Rev. 0

DOCUMENTOS DE REFERÊNCIA		EMITENTE		ANÁLISE TÉCNICA	LIBERAÇÃO
CÓDIGO / OBJETO		AUTOR / PROJETISTA / FORNECEDOR	CONTRATADA	METRÔ / CONTRATADA	METRÔ
		Metrô		GPR/PRA/CDT	GPR/PRA
		CONTRATO		CONTRATO	
		OS		OS	
		RESPONSÁVEL TÉCNICO Silvia Regina Borges	RESPONSÁVEL TÉCNICO DO CONTRATO	RESPONSÁVEL TÉCNICO Nelson Lucio Nunes	LIBERADO POR Fabiana Nonogaki
		MODALIDADE Téc. em Edificações Nº INSTRUMENTO r 28867-9	Nº INSTRUMENTO	MODALIDADE Engenharia Nº INSTRUMENTO 28027230200237846	

COLOR 1(preto) - PENA 0,10
COLOR 2(preto) - PENA 0,20
COLOR 3(preto) - PENA 0,30
COLOR 4(preto) - PENA 0,40
COLOR 5(preto) - PENA 0,50
COLOR 6(preto) - PENA 0,60
COLOR 7(preto) - PENA 0,70
COLOR 8(preto) - PENA 0,80
COLOR 9(preto) - PENA 0,90