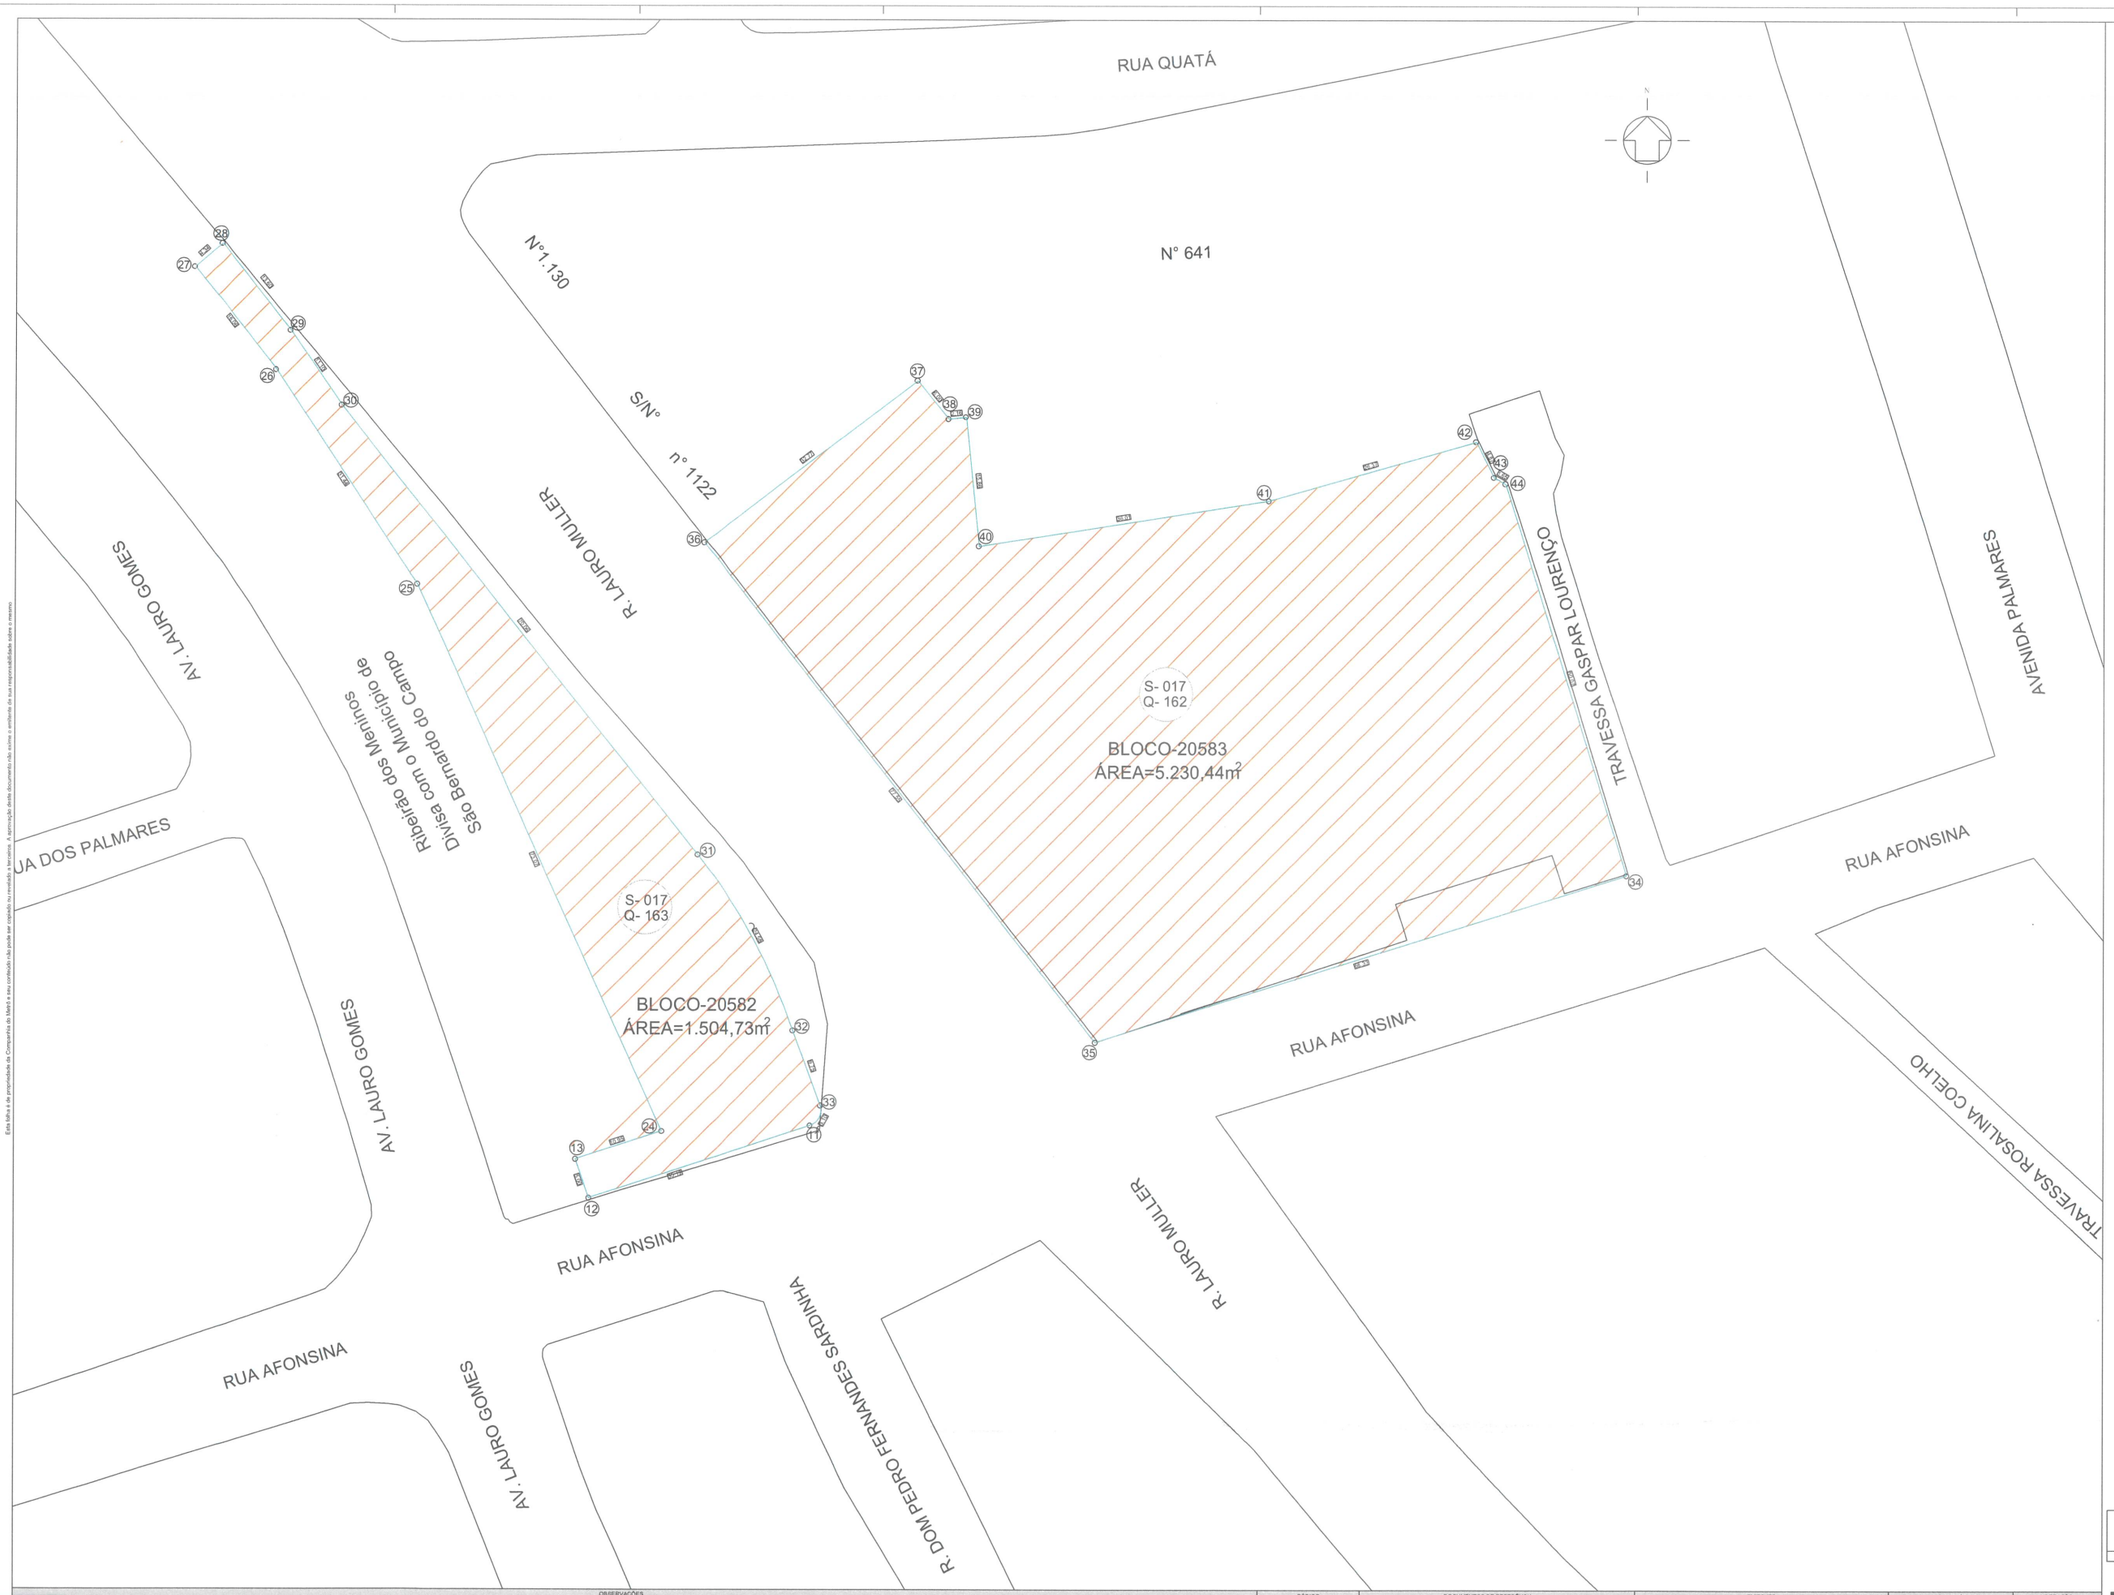

LEGENDA

ÁREA PARA DESAPROPRIAÇÃO

VIAS PARA DESAPROPRIAÇÃO

NOTA

Áreas demarcadas somente para instruir o decreto.Não utilizar para projeto.

Descrição da Revisão

OBSERVAÇÕES	CÓDIGO	DOCUMENTOS DE REFERÊNCIA	EMITENTE		ANÁLISE TÉCNICA	LIBERAÇÃO
		OBJETO	AUTOR / PROJETISTA / FORNECEDOR: GPR/PRA/CDT	CONTRATADA	METRÔ / CONTRATADA: GPR/PRA/CDT	METRÔ: GPR/PRA
		MDC - Mapa Digital da Cidade	CONTRATO: OS		CONTRATO: OS	

COMPANHIA DO METROPOLITANO DE SÃO PAULO — METRÔ

Linha: 20 - ROSA — Trecho/Sistema/Escopo: RUDGE RAMOS - PRÍNCIPE DE GALES

Subtrc./ Subsist./ conj. 01 — UC/ Subconj. 00

Objeto: **Projeto Básico**

ÁREA PARA DESAPROPRIAÇÃO

ESTAÇÃO AFONSINA - BLOCOS EM SANTO ANDRÉ

Escala	Código	Folha	Rev.
1:250	DE-20.35.01.00/1E1-001	1 / 1	0