


Esta folha é de propriedade da Companhia do Metrô e seu conteúdo não pode ser copiado ou revelado a terceiros. A liberação ou aprovação deste documento não exime a proposita de sua responsabilidade sobre o mesmo.

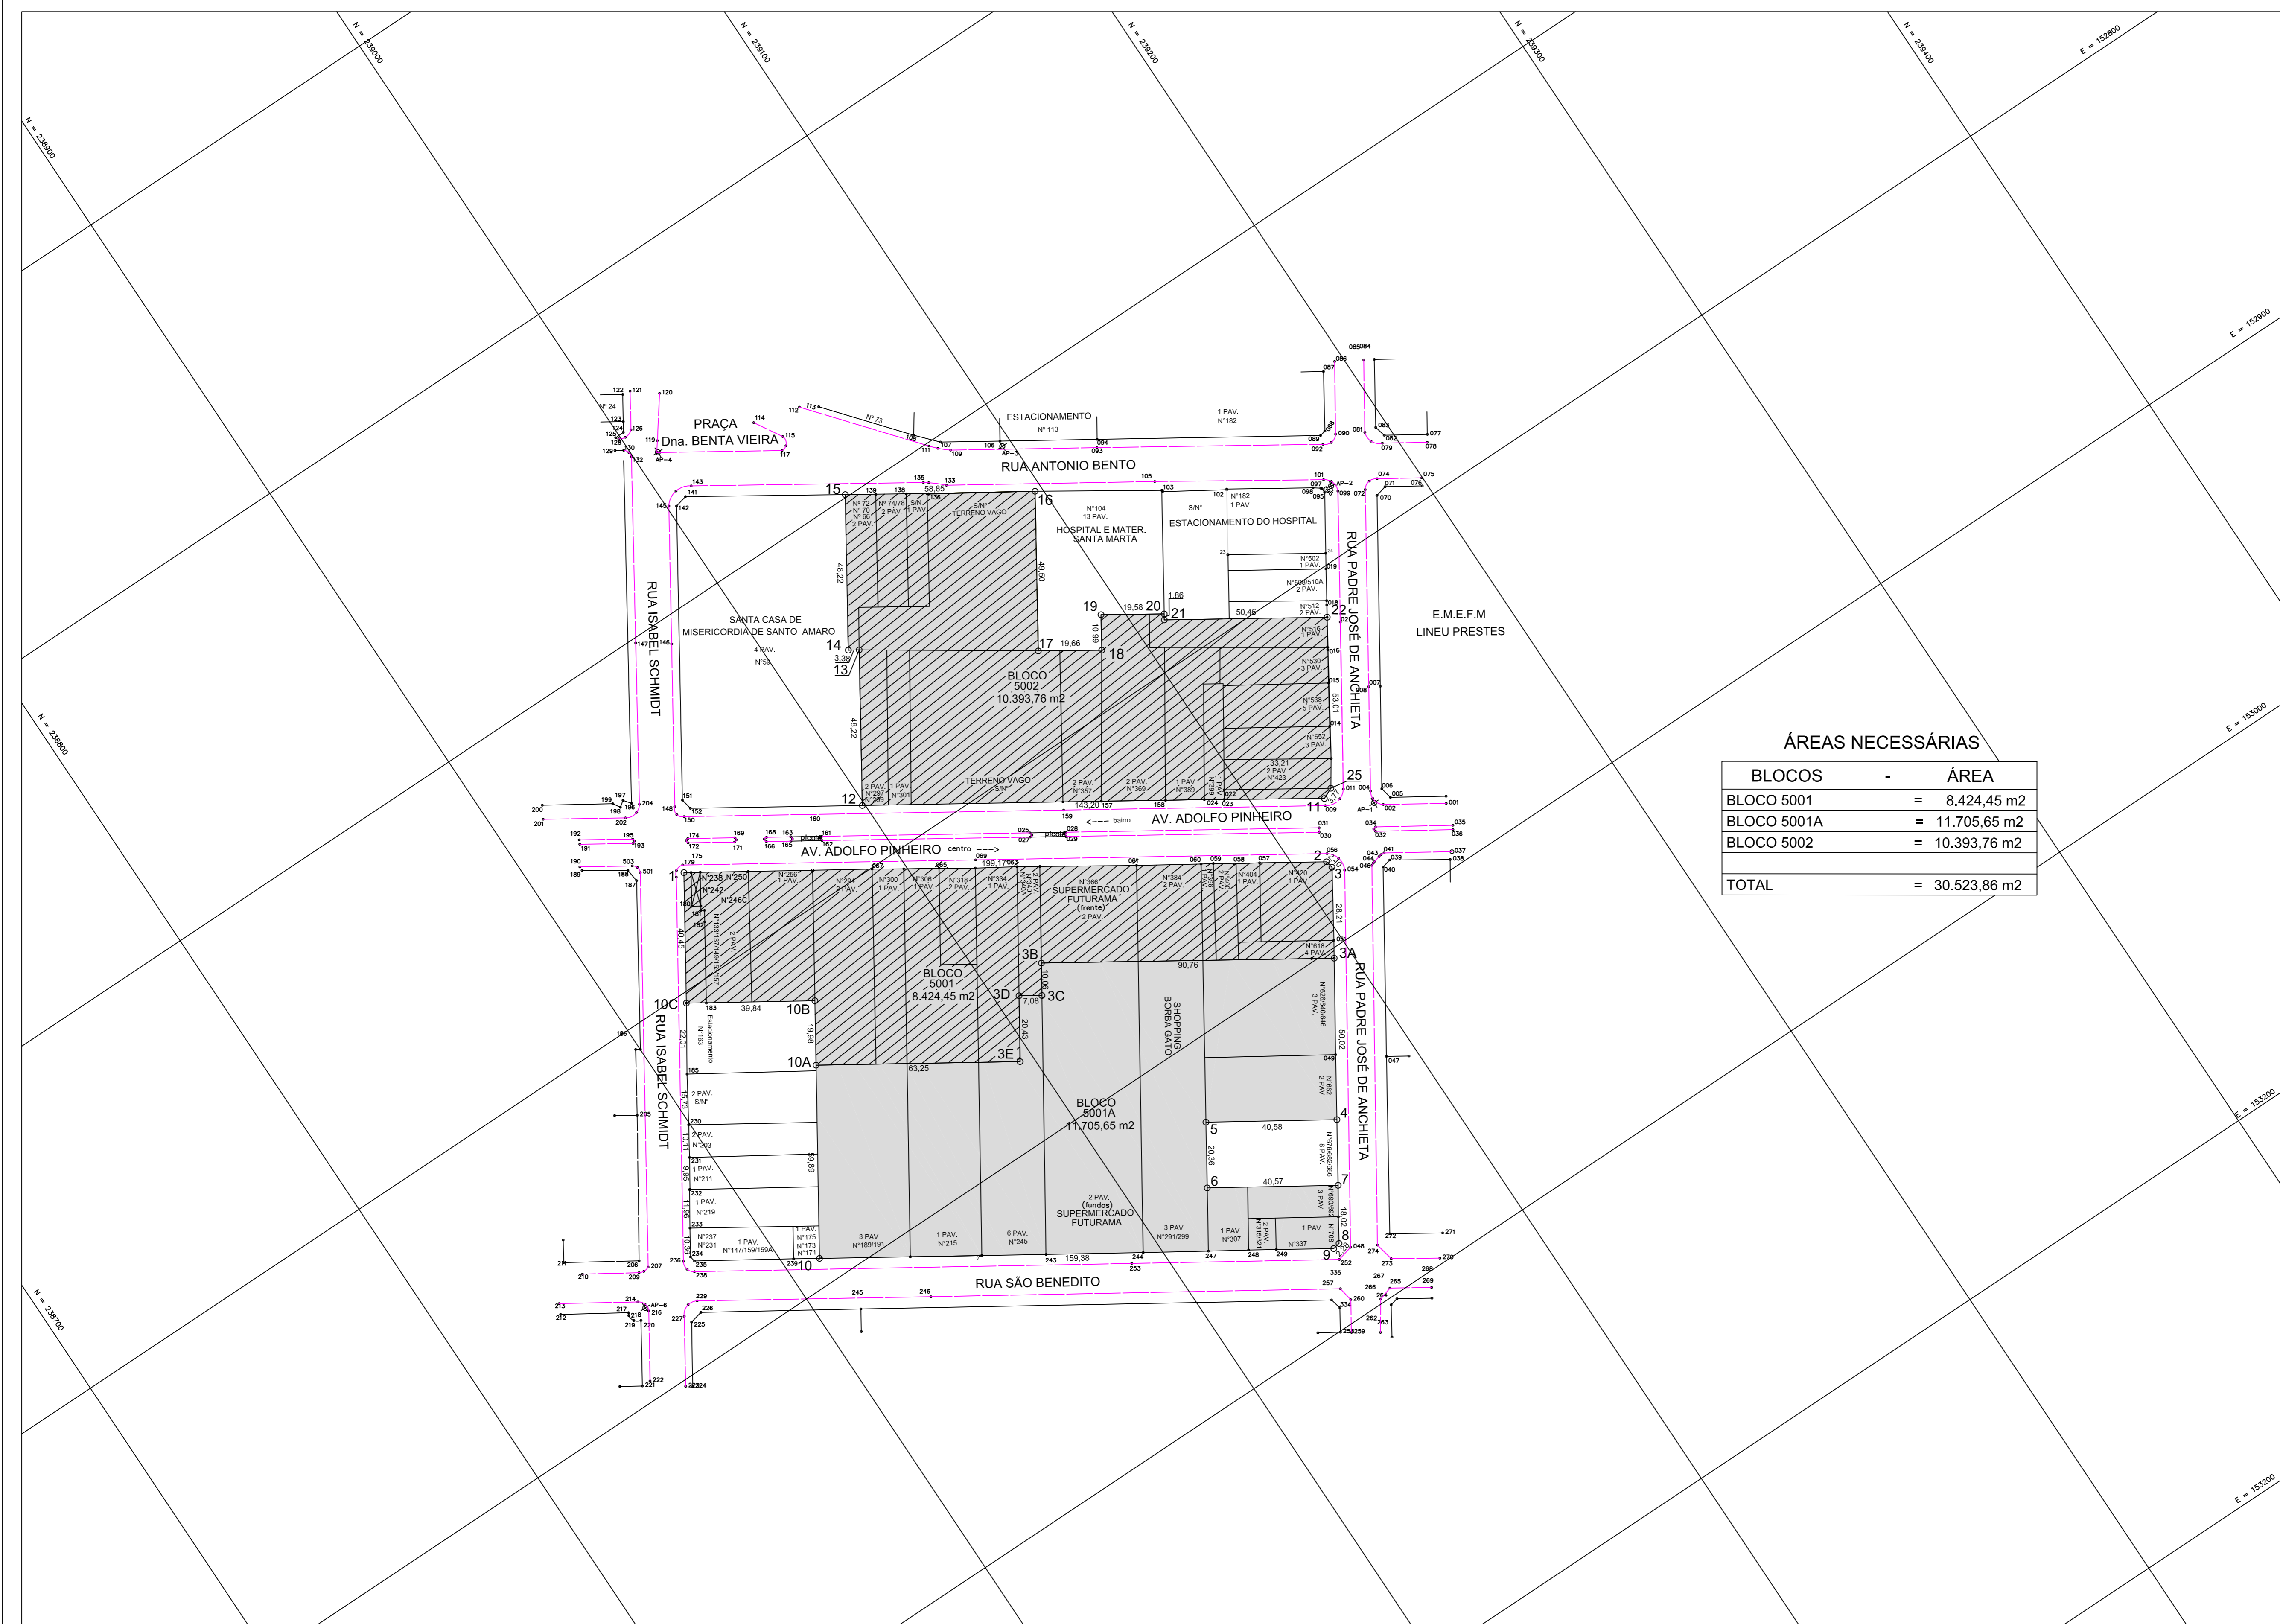

ÁREAS NECESSÁRIAS

BLOCOS	-	ÁREA
BLOCO 5001	=	8.424,45 m2
BLOCO 5001A	=	11.705,65 m2
BLOCO 5002	=	10.393,76 m2
TOTAL	=	30.523,86 m2

LEGENDA
