


Esta folha é de propriedade da Companhia do Metrô e seu conteúdo não pode ser copiado ou revelado a terceiros. A aprovação deste documento não exime o emissor de sua responsabilidade sobre o mesmo.

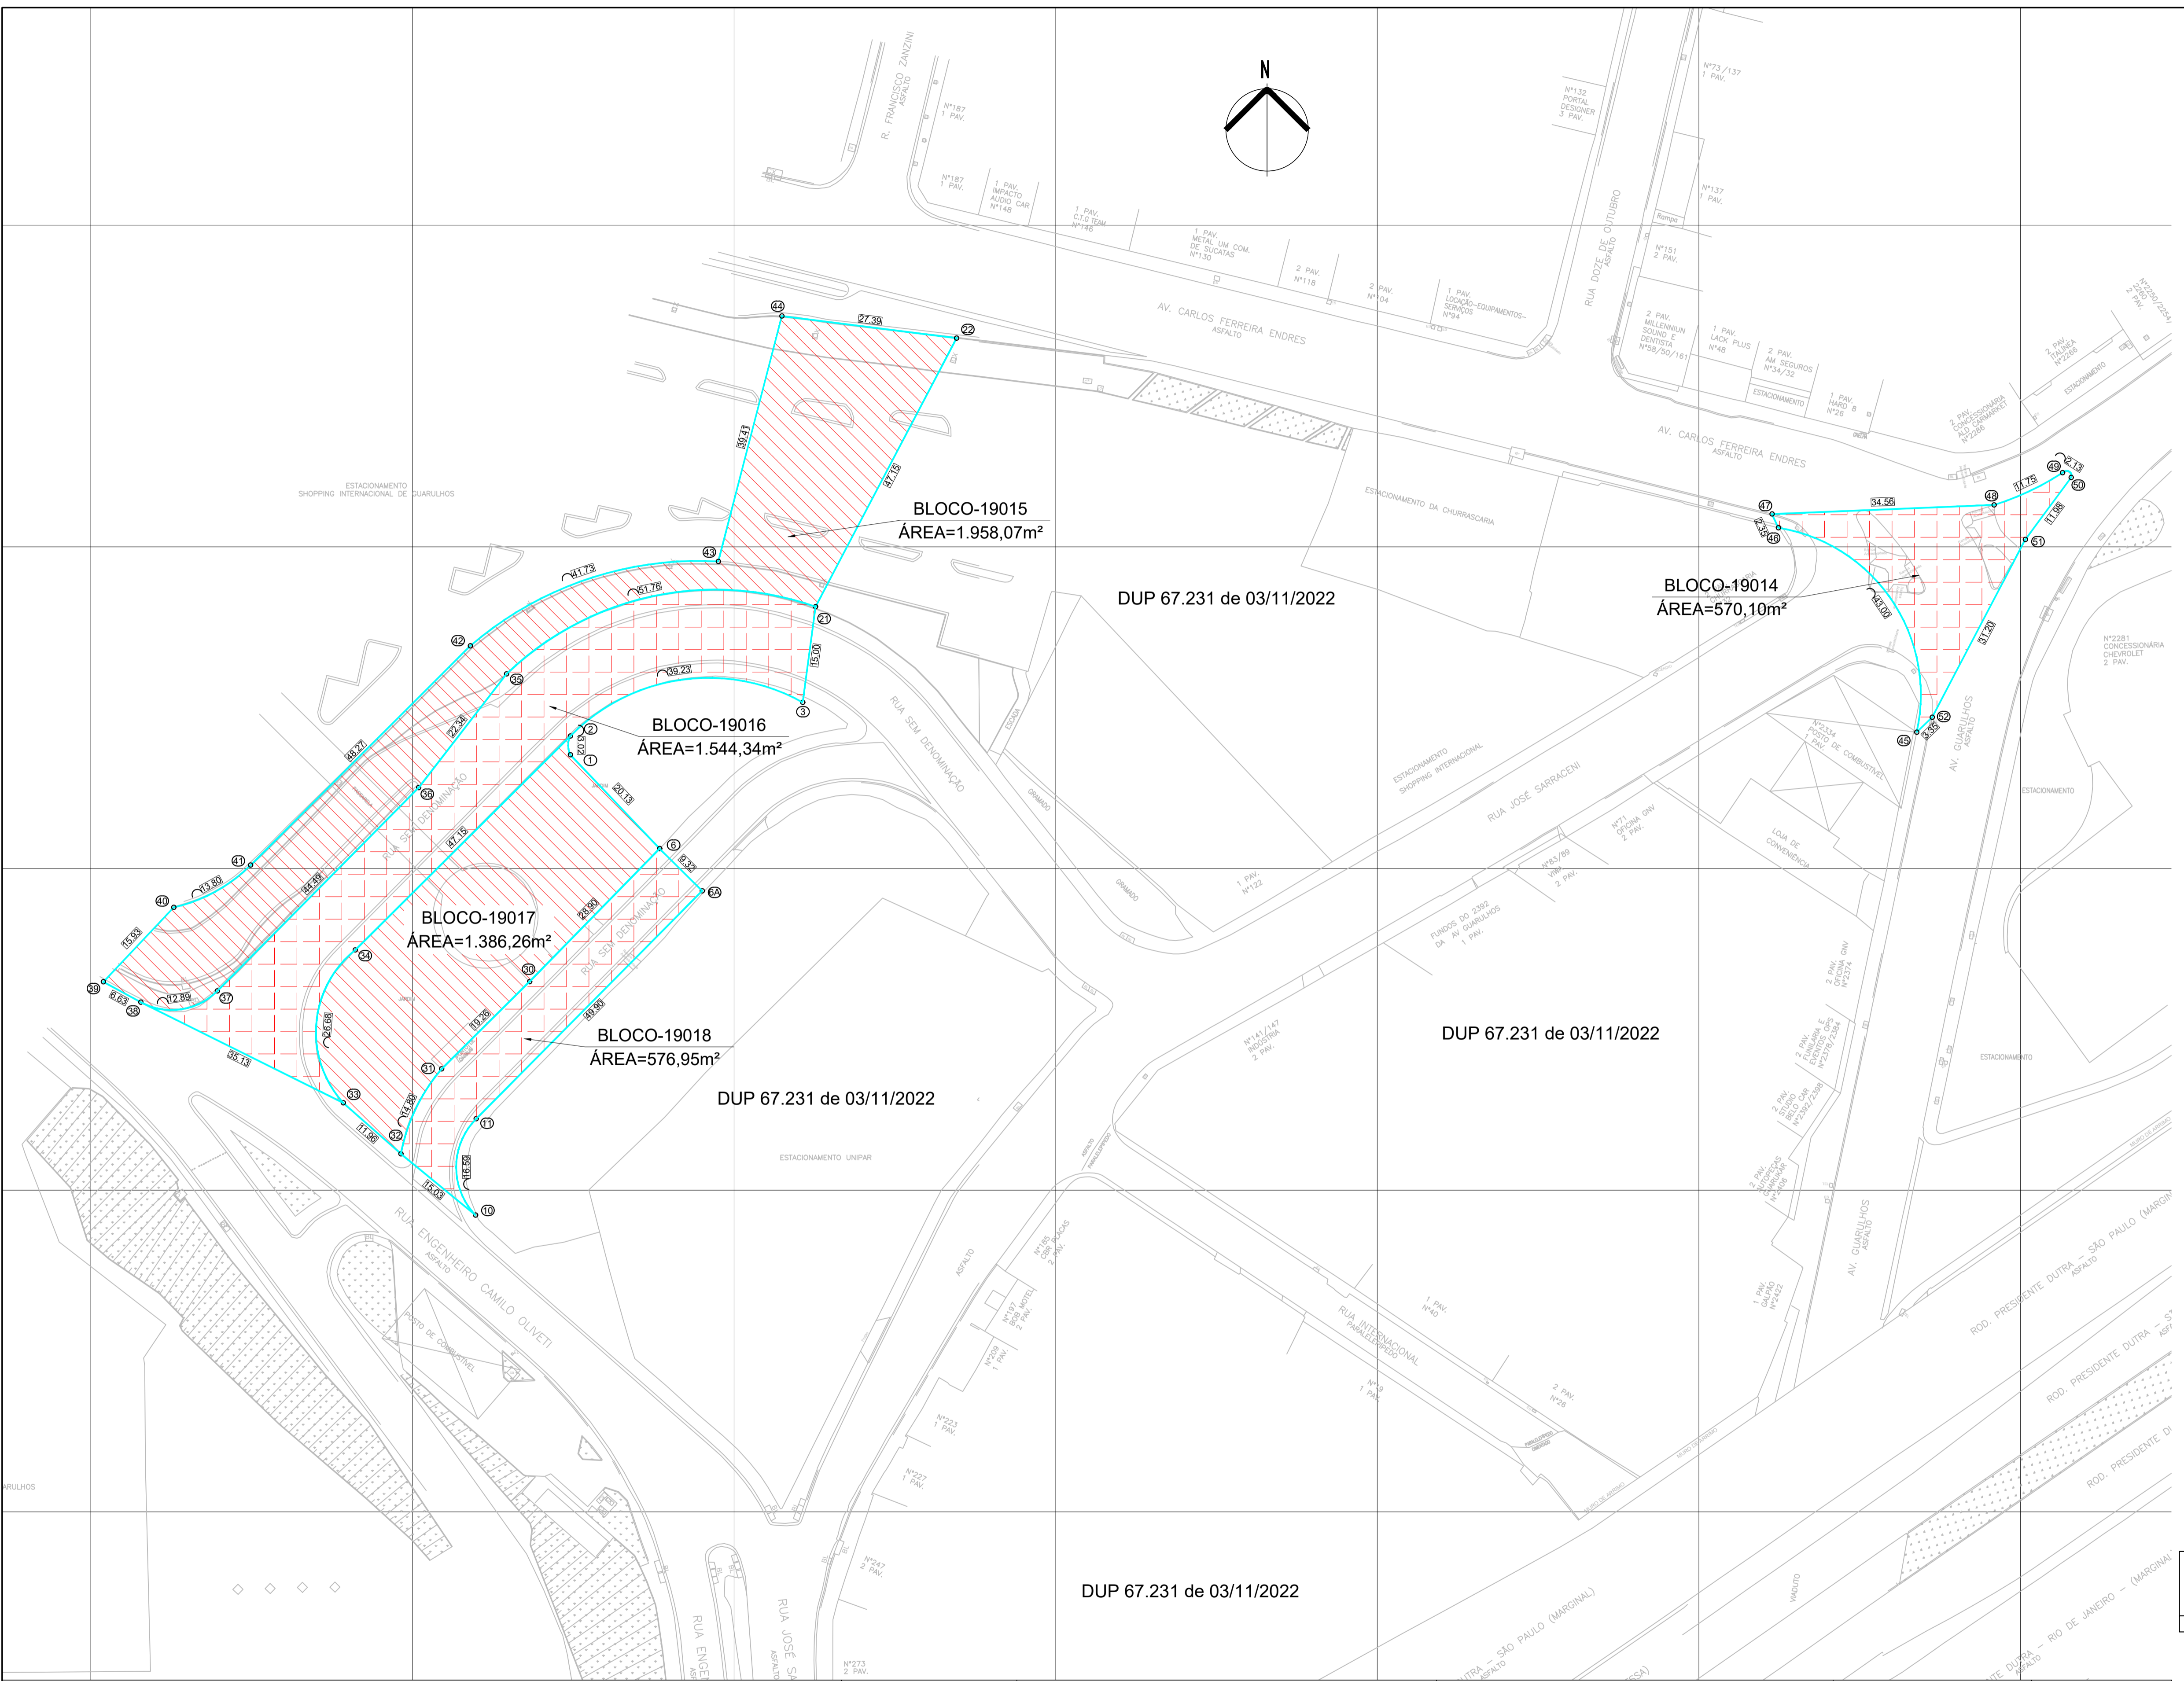

- ÁREAS PARA DESAPROPRIAÇÃO
- ÁREAS PARA DESAPROPRIAÇÃO-VIÁRIO

NOTA
 Áreas demarcadas somente para instruir o decreto. Não utilizar para projeto.

Descrição da Revisão

OBSERVAÇÕES	CÓDIGO	DOCUMENTOS DE REFERÊNCIA	EMITENTE	ANÁLISE TÉCNICA	LIBERAÇÃO
	DE-19.00.00.002C1-001 A 124	LEVANTAMENTO TOPOGRÁFICO - CADASTRO PLANALTIMÉTRICO	AUTOR / PROJETISTA / FORNECEDOR Metrô CONTRATADA CONTRATO OS RESPONSÁVEL TÉCNICO MODALIDADE Nº INSTRUMENTO	METRÔ / CONTRATADA GPR/PRA/CDT CONTRATO OS RESPONSÁVEL TÉCNICO MODALIDADE Nº INSTRUMENTO	METRÔ GPR/PRA LIBERADO POR

COMPANHIA DO METROPOLITANO DE SÃO PAULO

Linha 19 - Celeste Trecho/Sistema/Esopo 14 - DUTRA - VILA AUGUSTA
 Subtrç./Subsist./conj. 01 - ESTAÇÃO UC/Subconj. 00 - DUTRA

Objeto **Projeto Básico DESAPROPRIAÇÃO**
ESTAÇÃO DUTRA
ÁREAS PARA DECRETO DE DESAPROPRIAÇÃO
 BLOCOS 19014, 19015, 19016, 19017 E 19018

Escala 1:500 Código **DE-19.28.01.00-1E1-001** Folha 01 / 01 Rev. 0

COLOR (s)preto) - PENNA 0.10
 COLOR (s)preto) - PENNA 0.20
 COLOR (s)preto) - PENNA 0.30
 COLOR (s)preto) - PENNA 0.40
 COLOR (s)preto) - PENNA 0.50
 COLOR (s)preto) - PENNA 0.60
 COLOR (s)preto) - PENNA 0.70
 COLOR (s)preto) - PENNA 0.80
 COLOR (s)preto) - PENNA 0.90