


Esta folha é de propriedade da Companhia do Metrô e seu conteúdo não pode ser copiado ou revelado a terceiros. A aprovação deste documento não exime o emissor de sua responsabilidade sobre o mesmo.

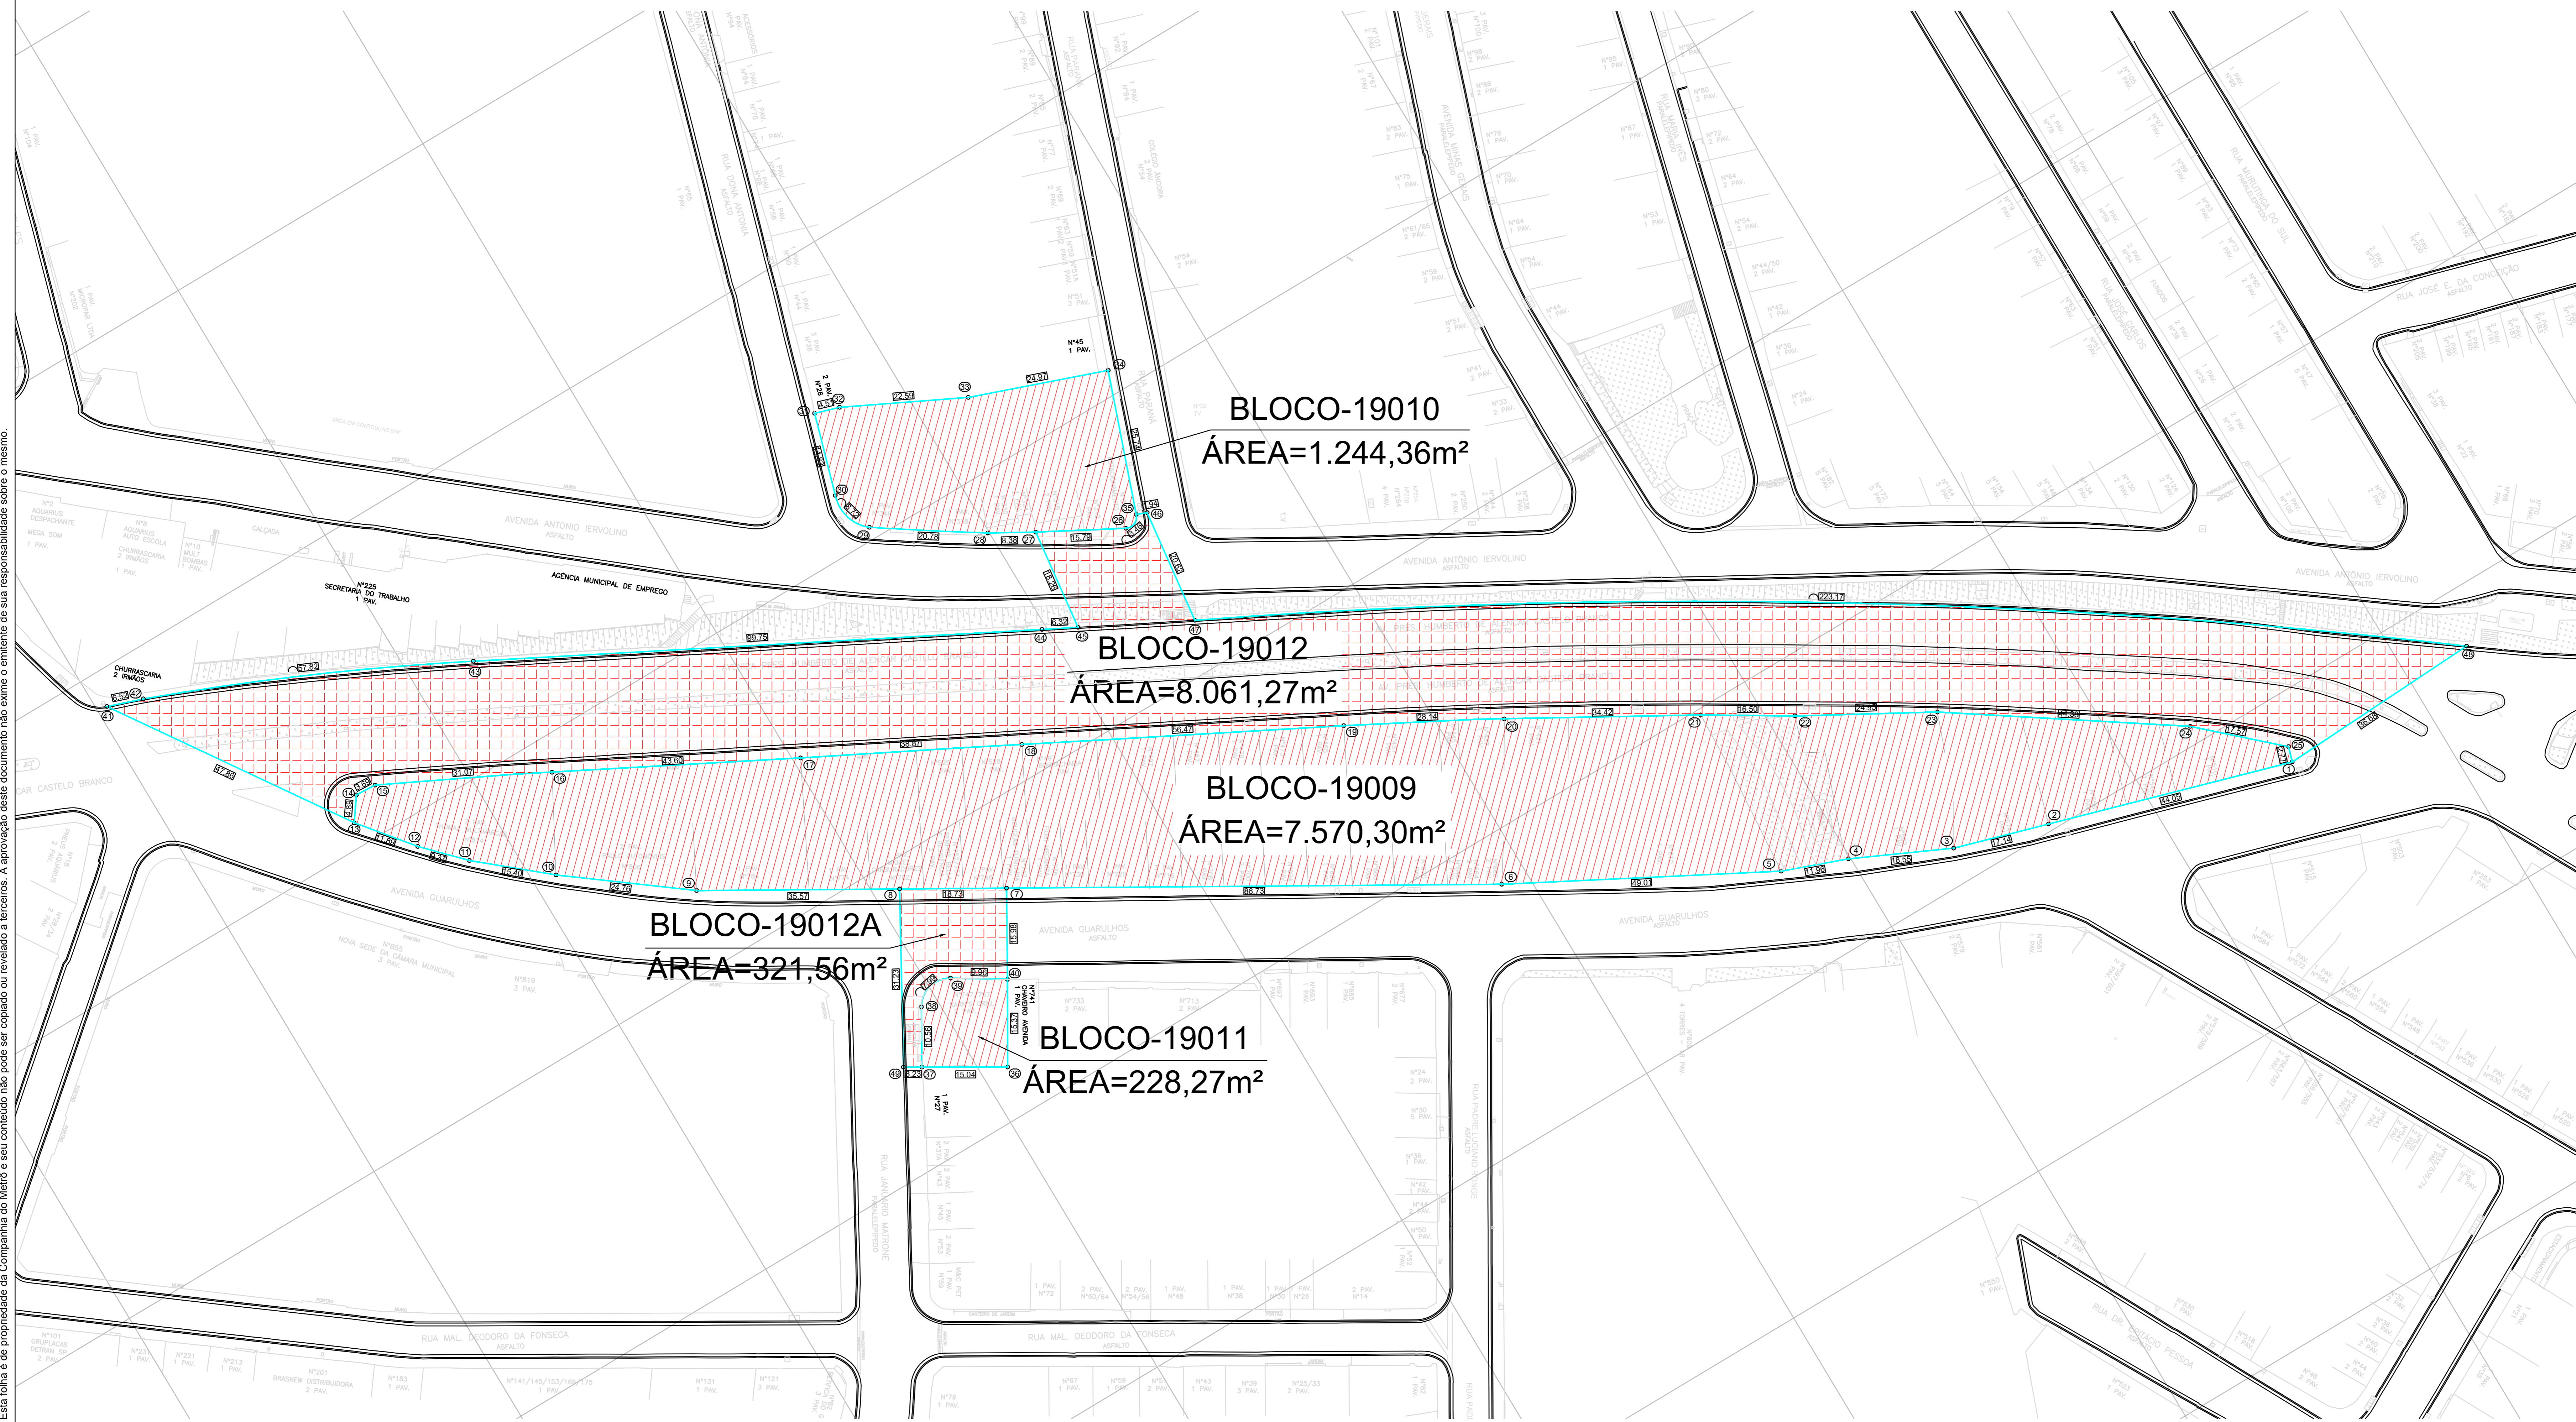

- ▨ ÁREAS PARA DESAPROPRIAÇÃO
- ▧ ÁREAS PARA DESAPROPRIAÇÃO-VIÁRIO

NOTA
 Áreas demarcadas somente para instruir o decreto. Não utilizar para projeto.

| Descrição da Revisão |
|----------------------|
| |

| OBSERVAÇÕES | CÓDIGO | DOCUMENTOS DE REFERÊNCIA OBJETO | EMITENTE | | ANÁLISE TÉCNICA | LIBERAÇÃO |
|-------------|--------|------------------------------------|---|---------------------------------|---|----------------------------------|
| | | | AUTOR / PROJETA / FORNECEDOR | CONTRATADA | METRÔ / CONTRATADA | METRÔ |
| | | | Metrô | | GPR/PRA/CDT | GPR/PRA |
| | | | CONTRATO OS | | CONTRATO OS | |
| | | | RESPONSÁVEL TÉCNICO Silva Regina Borges | RESPONSÁVEL TÉCNICO DO CONTRATO | RESPONSÁVEL TÉCNICO Wilson Lucio Nunes | LIBERADO POR Fabiana Nonogaki |
| | | | MODALIDADE Téc. em Edificações Nº INSTRUMENTO 728867-9 | Nº INSTRUMENTO | MODALIDADE Engenharia Civil Nº INSTRUMENTO 280272320237846 | |

COMPANHIA DO METROPOLITANO DE SÃO PAULO

Linha 19- Celeste Trecho/Sistema/Escoço 30 - VILA AUGUSTA - GUARULHOS
 Subtrç./ Substst./ conj. 01 - ESTAÇÃO UC/ Subconj. 00 - VILA AUGUSTA

Objeto **Projeto Básico DESAPROPRIAÇÃO**
 ESTAÇÃO VILA AUGUSTA

ÁREAS PARA DECRETO DE DESAPROPRIAÇÃO
 Blocos 19009, 19010, 19011, 19012 e 19012A

Escala 1:750 Código **DE-19.30.01.00-1E1-001** Folha 01 / 01 Rev. 0

COLOR 190405 - PENNA 0.10
 COLOR 201405 - PENNA 0.20
 COLOR 301405 - PENNA 0.30
 COLOR 401405 - PENNA 0.40
 COLOR 501405 - PENNA 0.50
 COLOR 601405 - PENNA 0.60
 COLOR 701405 - PENNA 0.70
 COLOR 801405 - PENNA 0.80
 COLOR 901405 - PENNA 0.90