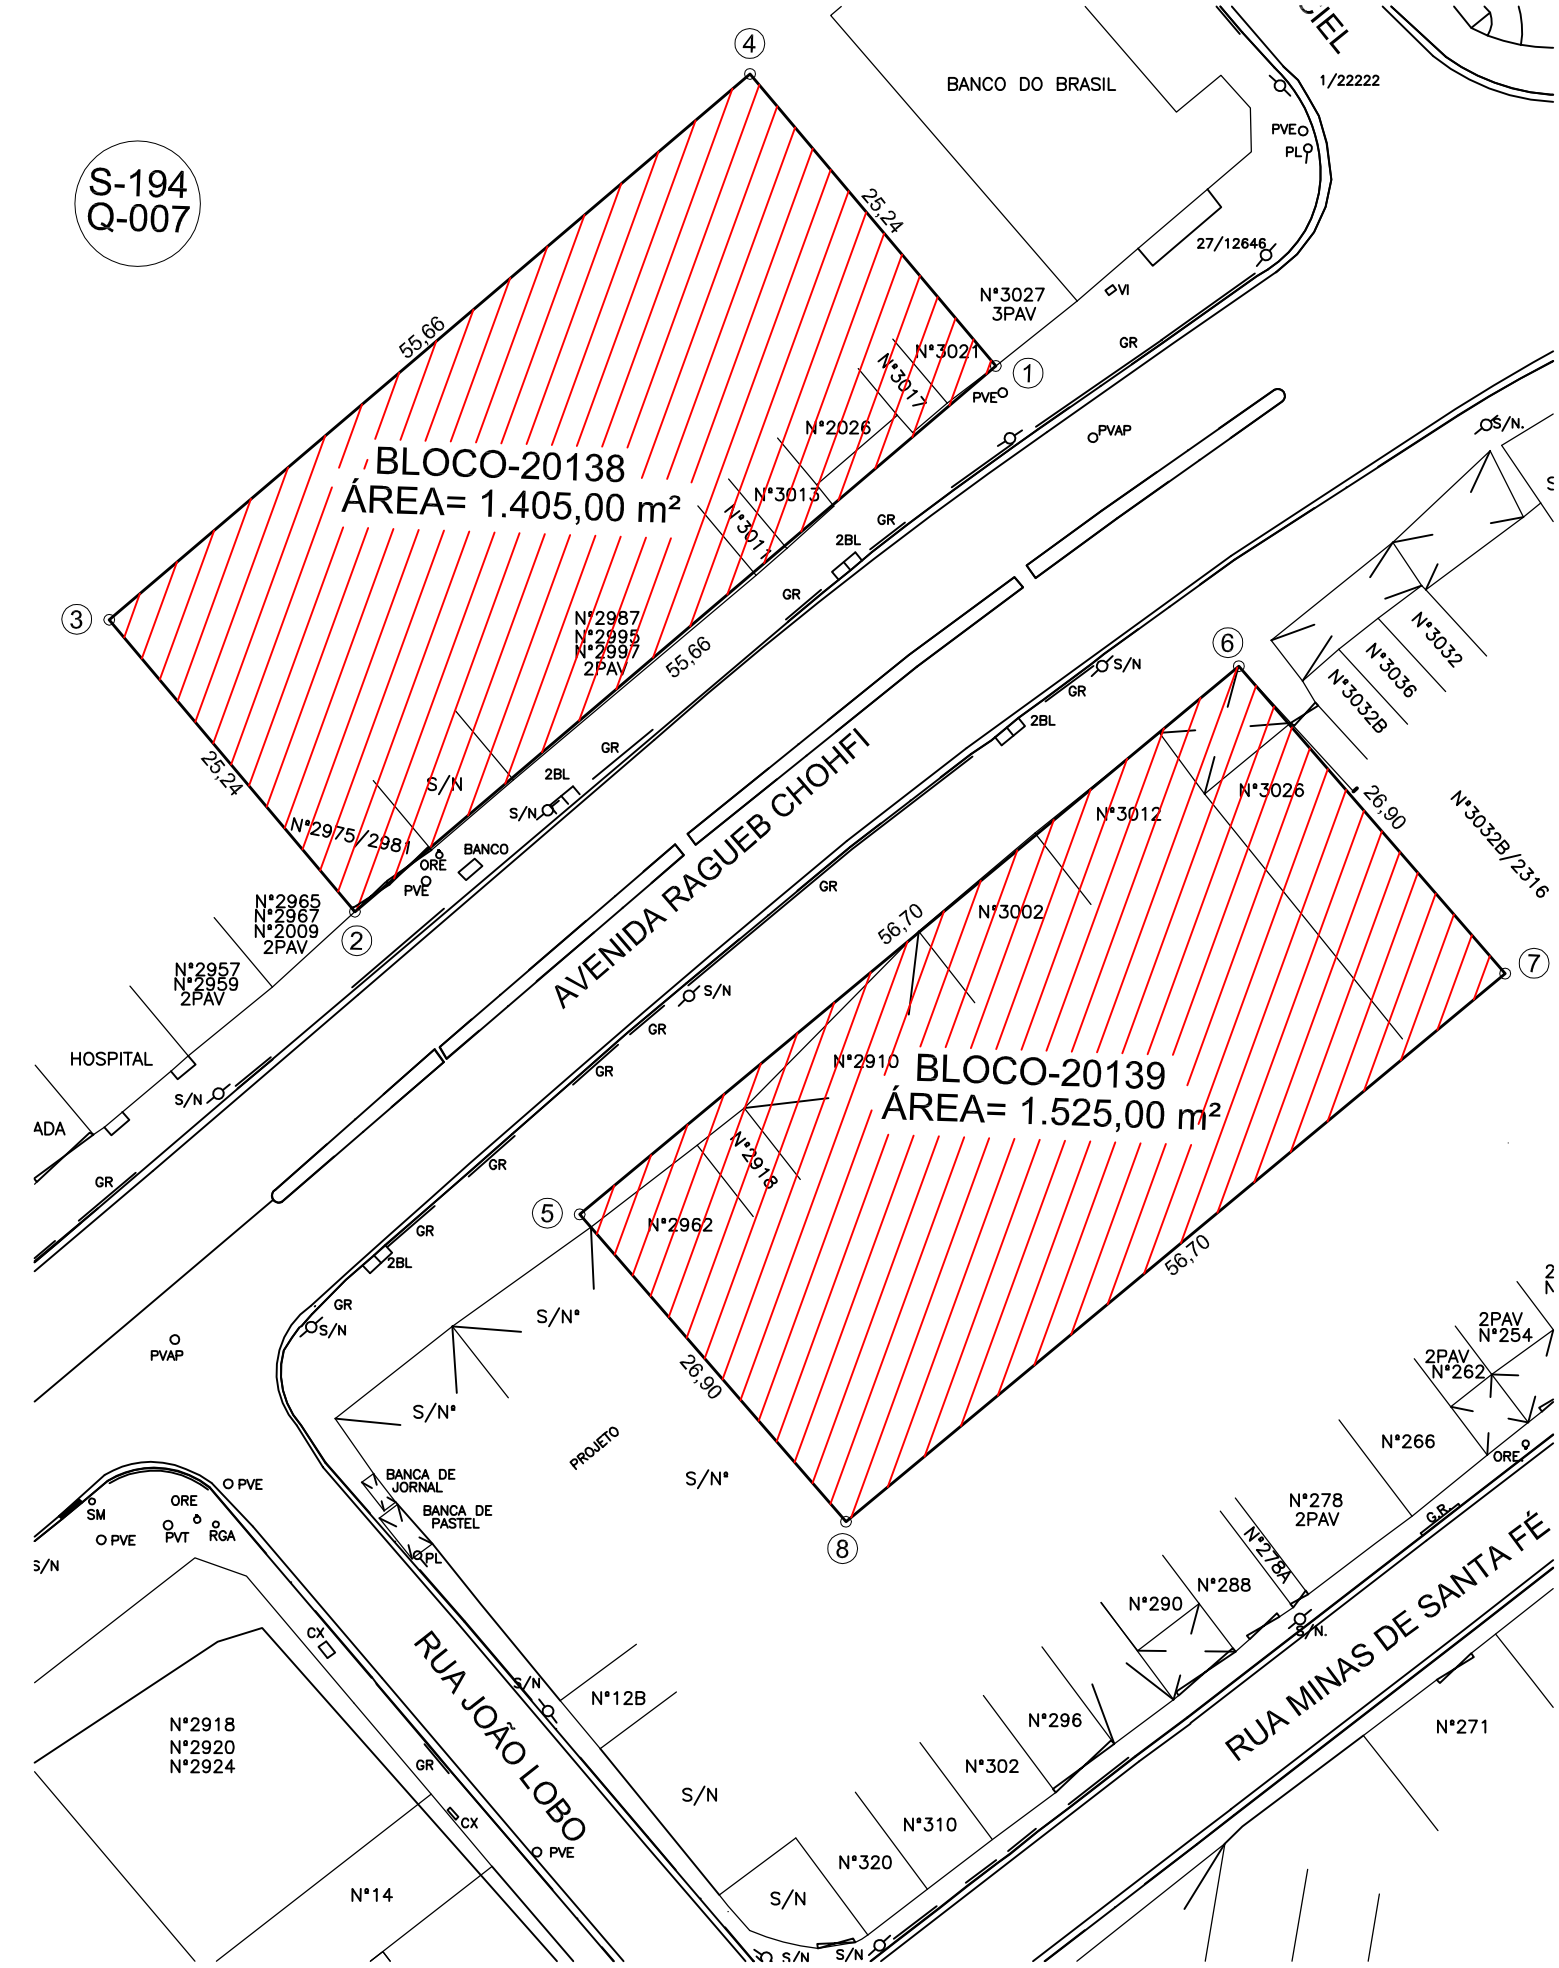
S-194
Q-007
BLOCO-20138
ÁREA= 1.405,00 m²
BLOCO-20139
ÁREA= 1.525,00 m²
AVENIDA RAGUEB CHOHFI
RUA JOÃO LOBO
RUA MINAS DE SANTA FÉ
BANCO DO BRASIL
HOSPITAL
BANCA DE JORNAL
BANCA DE PASTEL
PROJETO
N°3027
3PAV
N°3021
N°3017
N°2026
N°3013
N°3011
N°2987
N°2995
N°2997
2PAV
N°2975/2981
N°2965
N°2967
N°2009
2PAV
N°2957
N°2959
2PAV
N°3012
N°3026
N°3002
N°2910
N°2918
N°2962
N°3032
N°3036
N°3032B
N°3032B/2316
N°266
N°278
2PAV
N°278A
N°288
N°290
N°296
N°302
N°310
N°320
N°271
N°12B
N°14
N°2918
N°2920
N°2924
25,24
55,66
26,90
56,70
1/22222
27/12646
2PAV
N°254
2PAV
N°262
S/N
GR
2BL
PVE
PVAP
ORE
BANCO
PL
VI
SM
PVT
RGA
CX
S/N°
S/N.