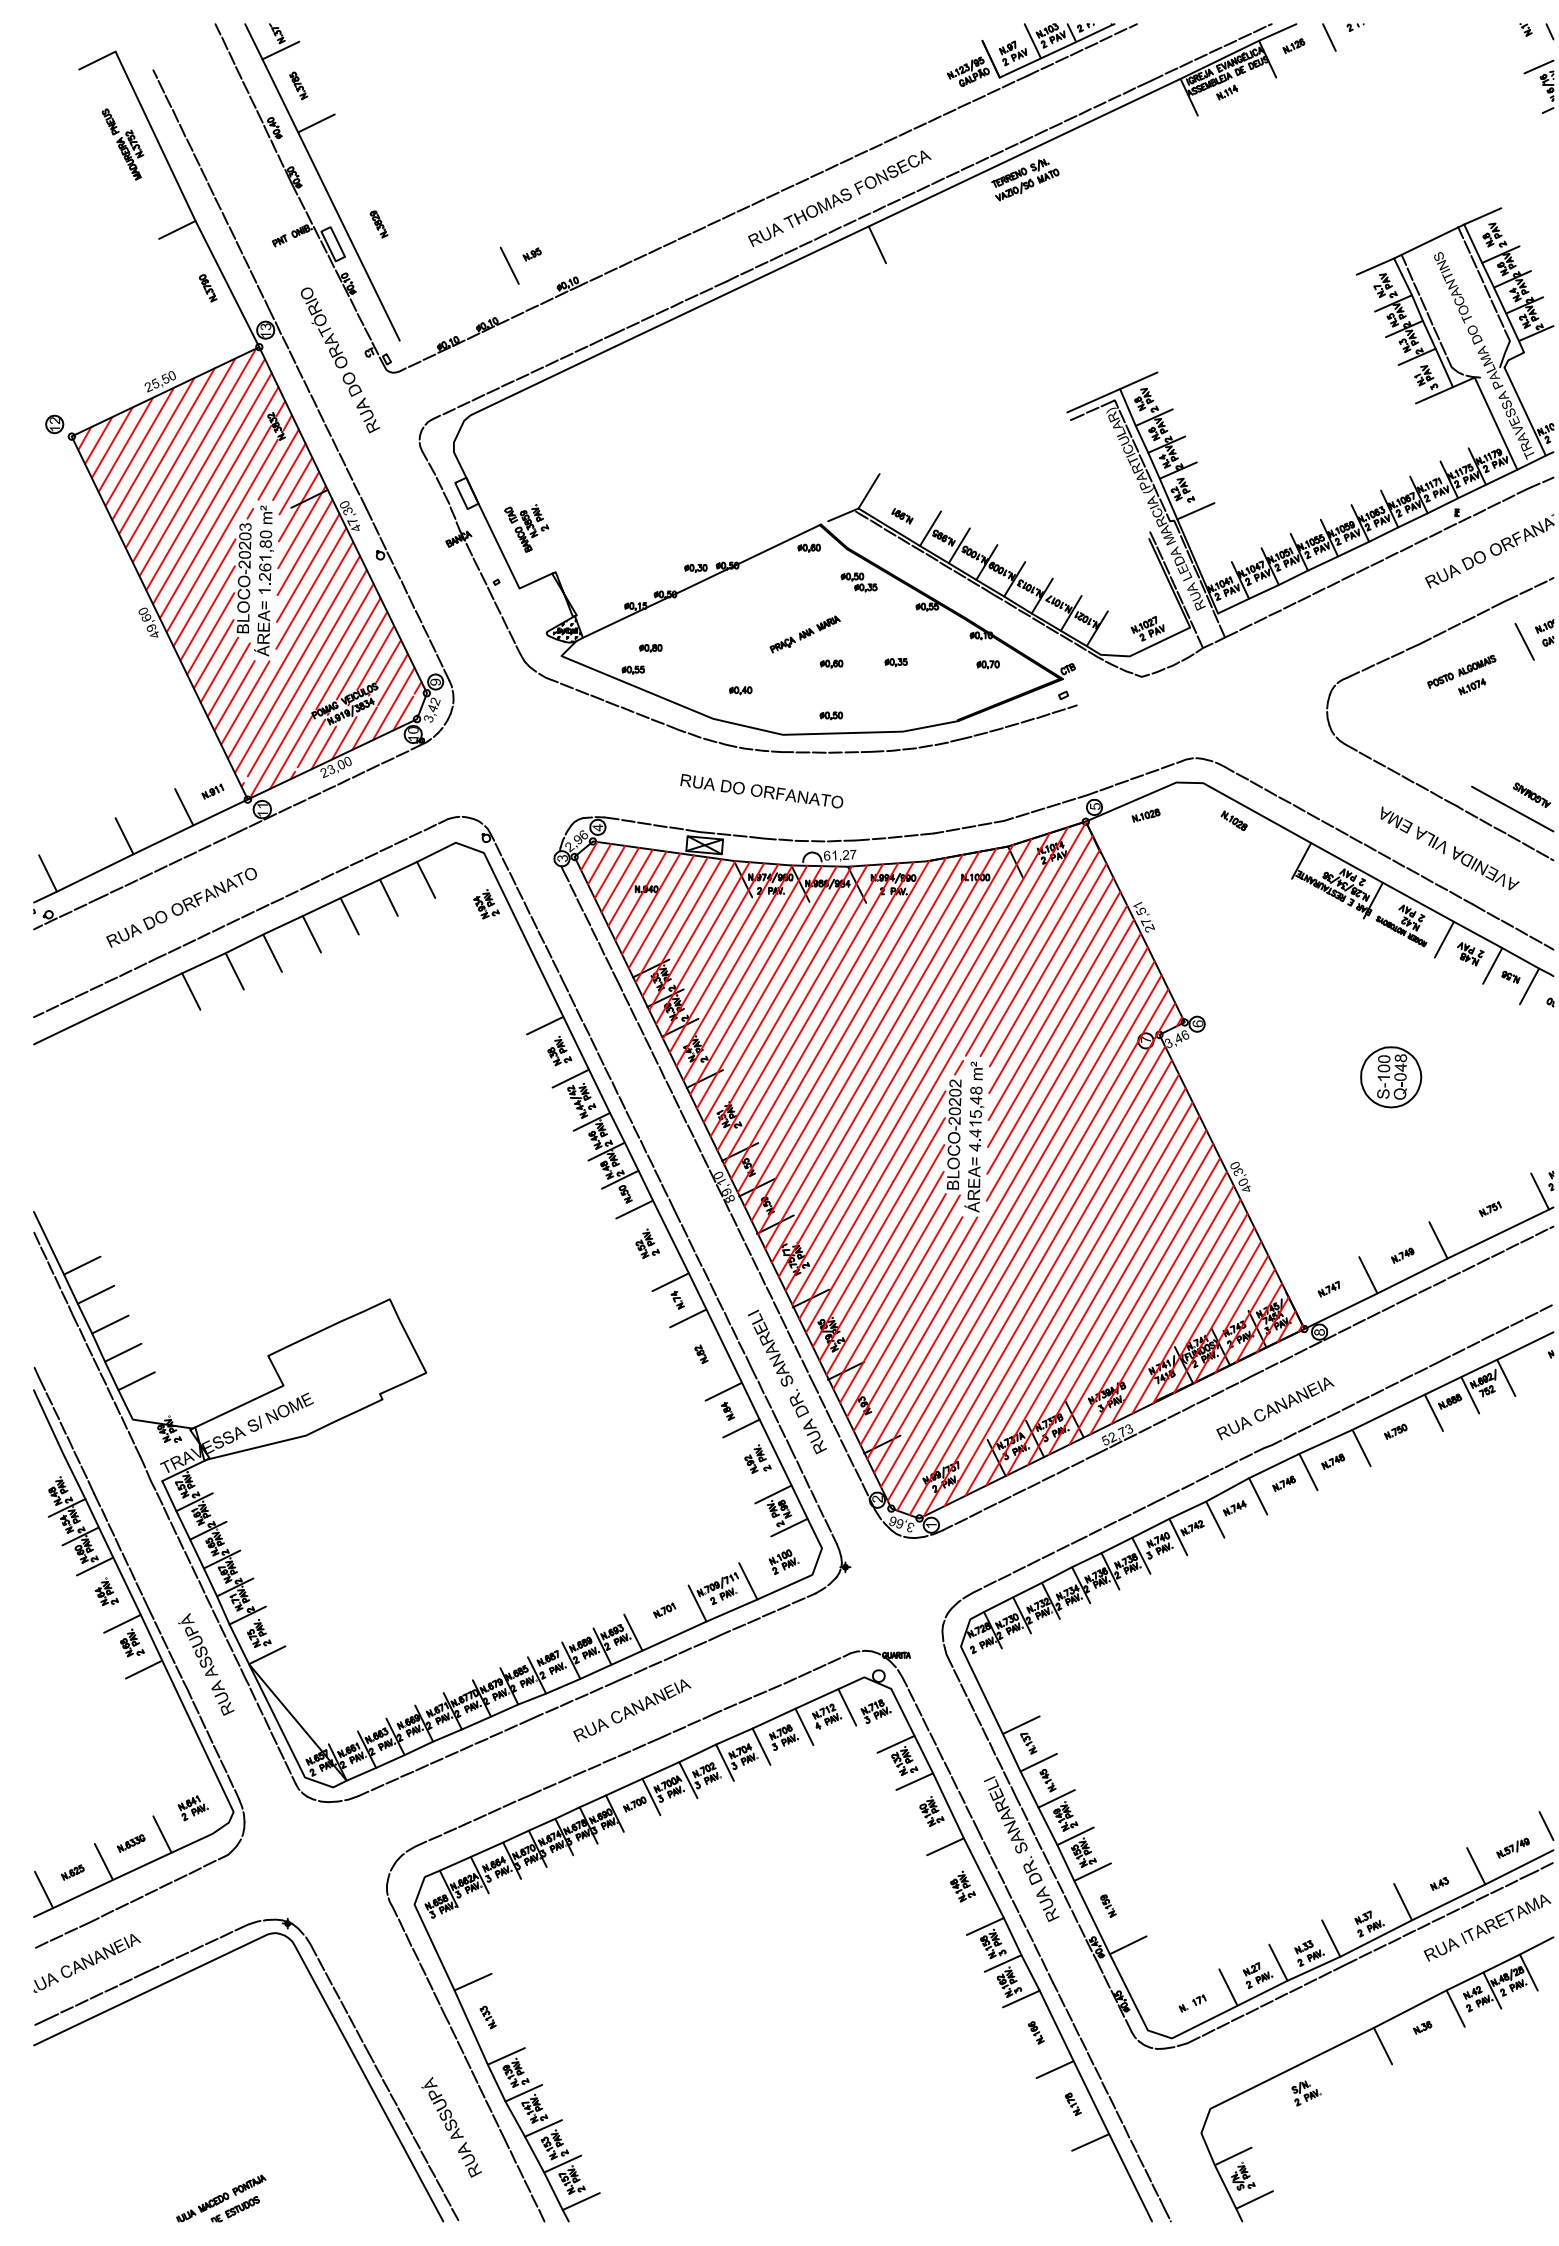
RUA THOMAS FONSECA
RUA DO ORATÓRIO
RUA DO ORFANATO
RUA DR. SANARELLI
RUA CANANEIA
RUA ASSUPÁ
RUA ITARETAMA
AVENIDA VILA EMA
TRAVESSA S/ NOME
TRAVESSA PATUMA DO TOCANTINS
RUA LEDA MARCIA (PARTICULAR)
PRAÇA ANA MARIA
IGREJA EVANGELICA ASSEMBLEIA DE DEUS
TERRENO S/N. VAZIO/SO MATO
POSTO ALGOMAS
BLOCO-20203
ÁREA= 1.261,80 m²
BLOCO-20202
ÁREA= 4.415,48 m²
S-100
Q-048
25,50
49,60
47,30
3,42
23,00
12,96
61,27
72,71
3,46
40,30
52,73
3,66
58,10