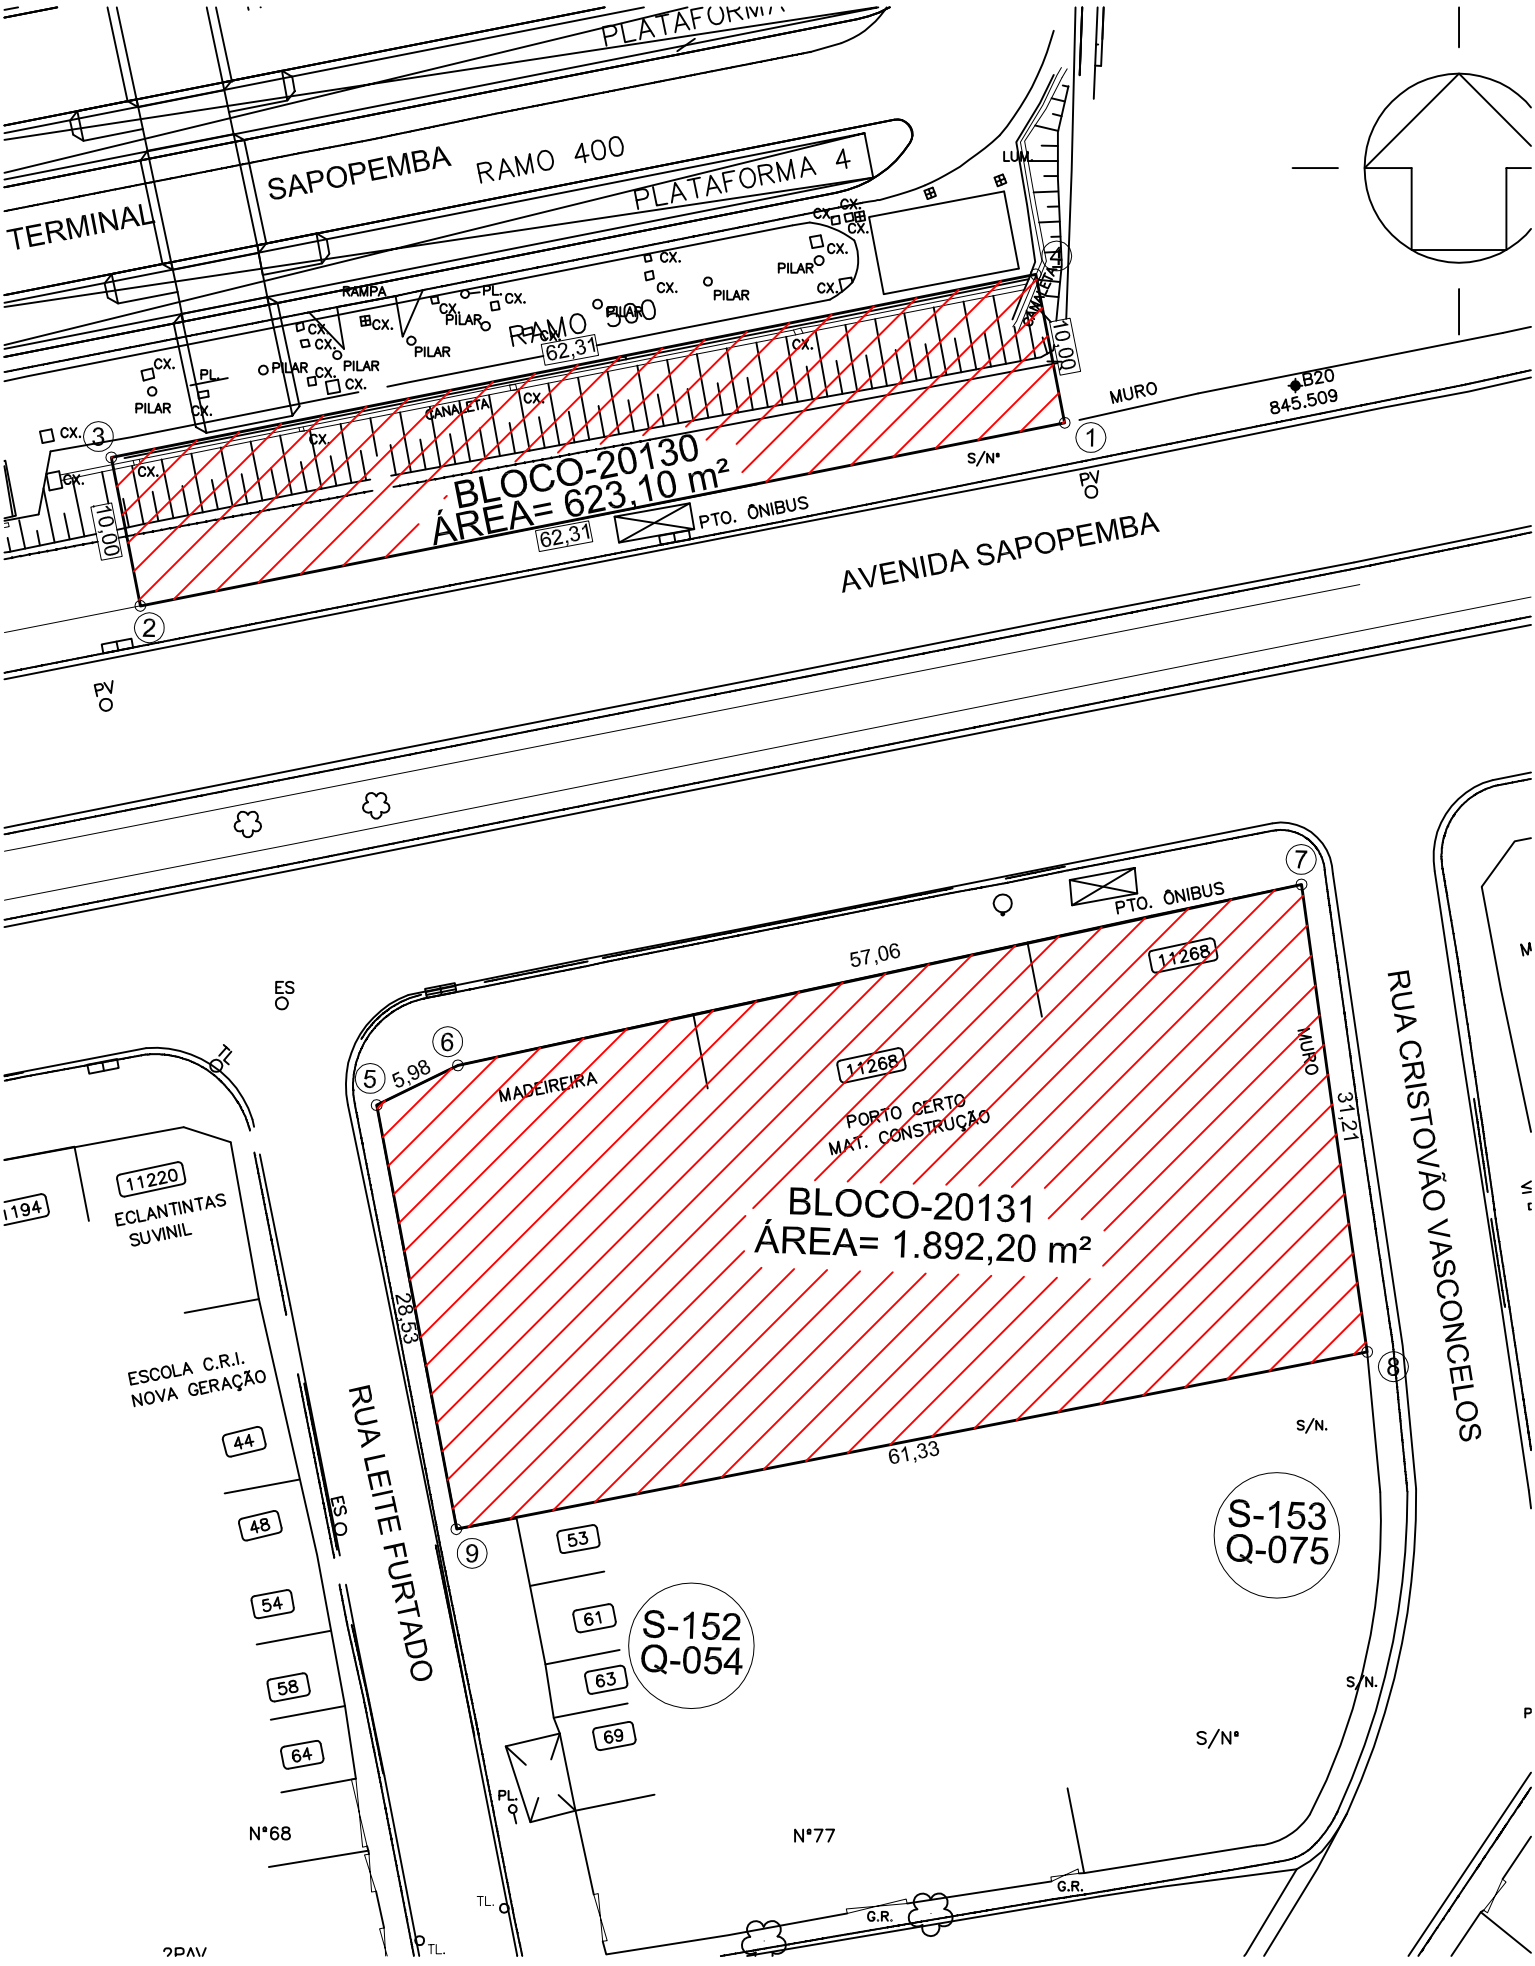

PLATAFORMA
TERMINAL
SAPOPEMBA
RAMO 400
PLATAFORMA 4
RAMO 500
RAMPA
CANALETA
PILAR
CX.
LUM.
MURO
B20
845.509
S/Nº
PV
BLOCO-20130
ÁREA= 623,10 m²
62,31
10,00
PTO. ÔNIBUS
AVENIDA SAPOPEMBA
ES
TL
11220
ECLANTINTAS
SUVINIL
ESCOLA C.R.I.
NOVA GERAÇÃO
44
48
54
58
64
RUA LEITE FURTADO
57,06
5,98
MADEIREIRA
11268
PORTO CERTO
MAT. CONSTRUÇÃO
BLOCO-20131
ÁREA= 1.892,20 m²
28,53
61,33
31,21
RUA CRISTOVÃO VASCONCELOS
S/N.
S-153
Q-075
S-152
Q-054
53
61
63
69
Nº68
Nº77
G.R.