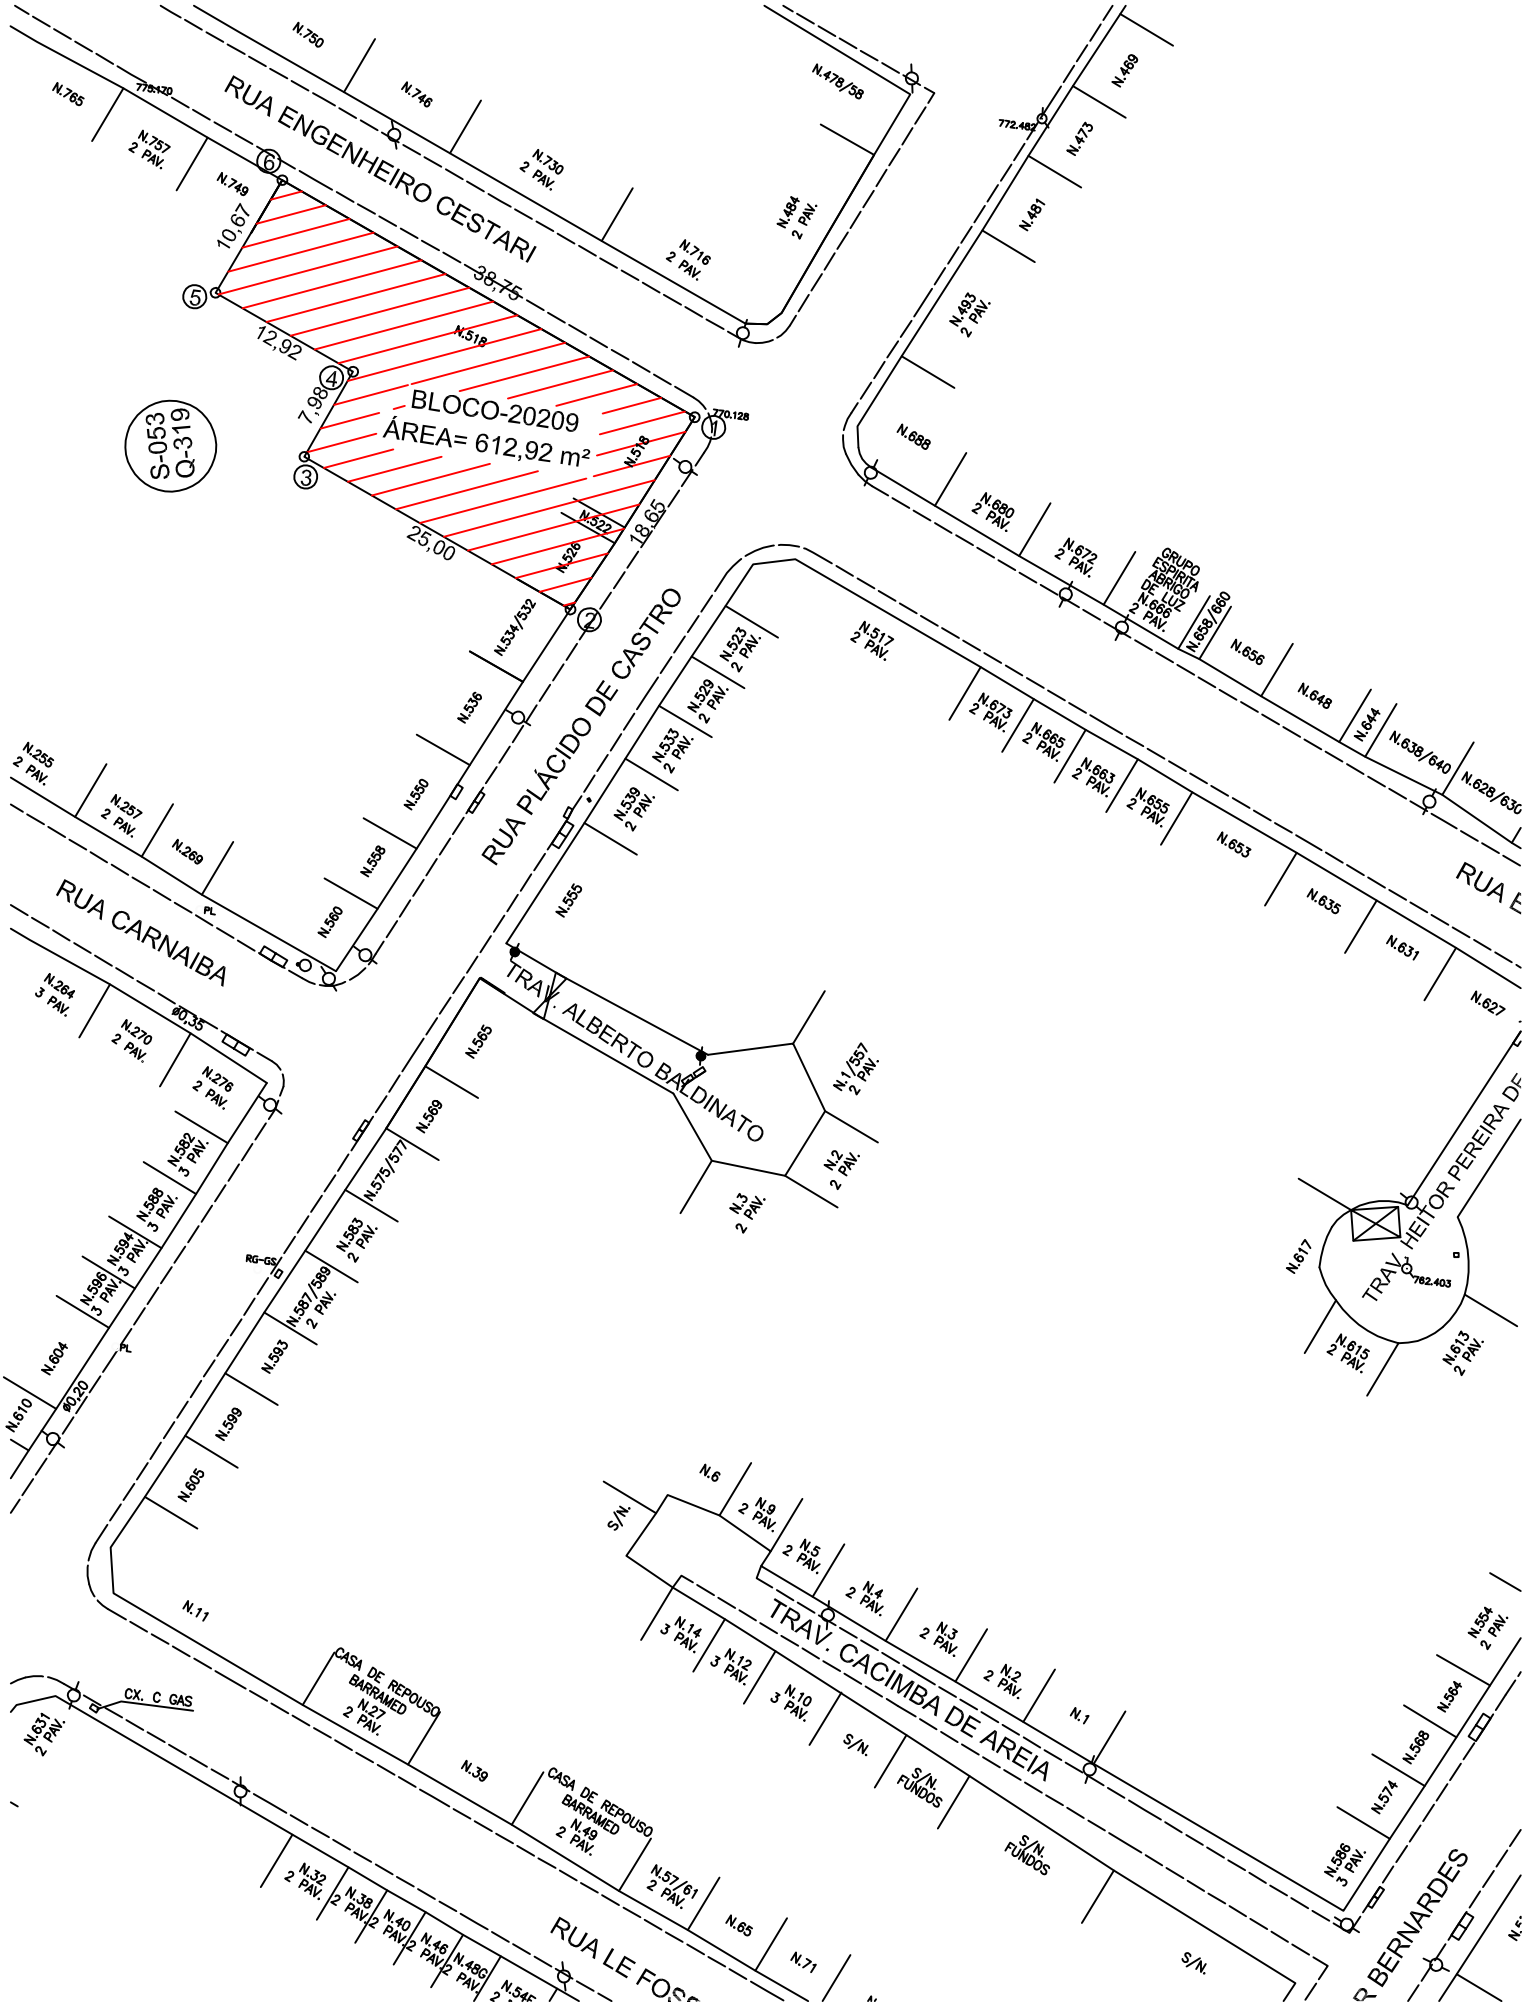

RUA ENGENHEIRO CESTARI
BLOCO-20209
ÁREA= 612,92 m²
S-053
Q-319
10,67
38,75
12,92
7,98
25,00
18,65
RUA PLÁCIDO DE CASTRO
RUA CARNAIBA
TRAV. ALBERTO BALDINATO
TRAV. HEITOR PEREIRA DE
TRAV. CACIMBA DE AREIA
RUA LE FOS
R BERNARDES
CASA DE REPOUSO BARRAMED
CX. C GAS
GRUPO ESPIRITA ABRIGO DE LUZ
N.750
N.746
N.730 2 PAV.
N.716 2 PAV.
N.478/58
N.484 2 PAV.
N.765
N.757 2 PAV.
N.749
N.518
N.522
N.526
N.534/532
N.536
N.550
N.558
N.560
N.255 2 PAV.
N.257 2 PAV.
N.269
N.264 3 PAV.
N.270 2 PAV.
N.276 2 PAV.
N.582 3 PAV.
N.588 3 PAV.
N.594 3 PAV.
N.596 3 PAV.
N.604
N.610
N.565
N.569
N.575/577
N.583 2 PAV.
N.587/589 2 PAV.
N.593
N.599
N.605
N.11
N.39
N.57/61 2 PAV.
N.65
N.71
N.32 2 PAV.
N.38 2 PAV.
N.40 2 PAV.
N.46 2 PAV.
N.48G 2 PAV.
N.631 2 PAV.
N.517 2 PAV.
N.523 2 PAV.
N.529 2 PAV.
N.533 2 PAV.
N.539 2 PAV.
N.555
N.1/557 2 PAV.
N.2 2 PAV.
N.3 2 PAV.
N.469
N.473
N.481
N.493 2 PAV.
N.688
N.680 2 PAV.
N.672 2 PAV.
N.666 2 PAV.
N.658/660
N.656
N.648
N.644
N.638/640
N.673 2 PAV.
N.665 2 PAV.
N.663 2 PAV.
N.655 2 PAV.
N.653
N.635
N.631
N.627
N.617
N.615 2 PAV.
N.613 2 PAV.
N.6
N.9 2 PAV.
N.5 2 PAV.
N.4 2 PAV.
N.3 2 PAV.
N.2 2 PAV.
N.1
N.14 3 PAV.
N.12 3 PAV.
N.10 3 PAV.
S/N.
S/N. FUNDOS
N.554 2 PAV.
N.564
N.568
N.574
N.586 3 PAV.