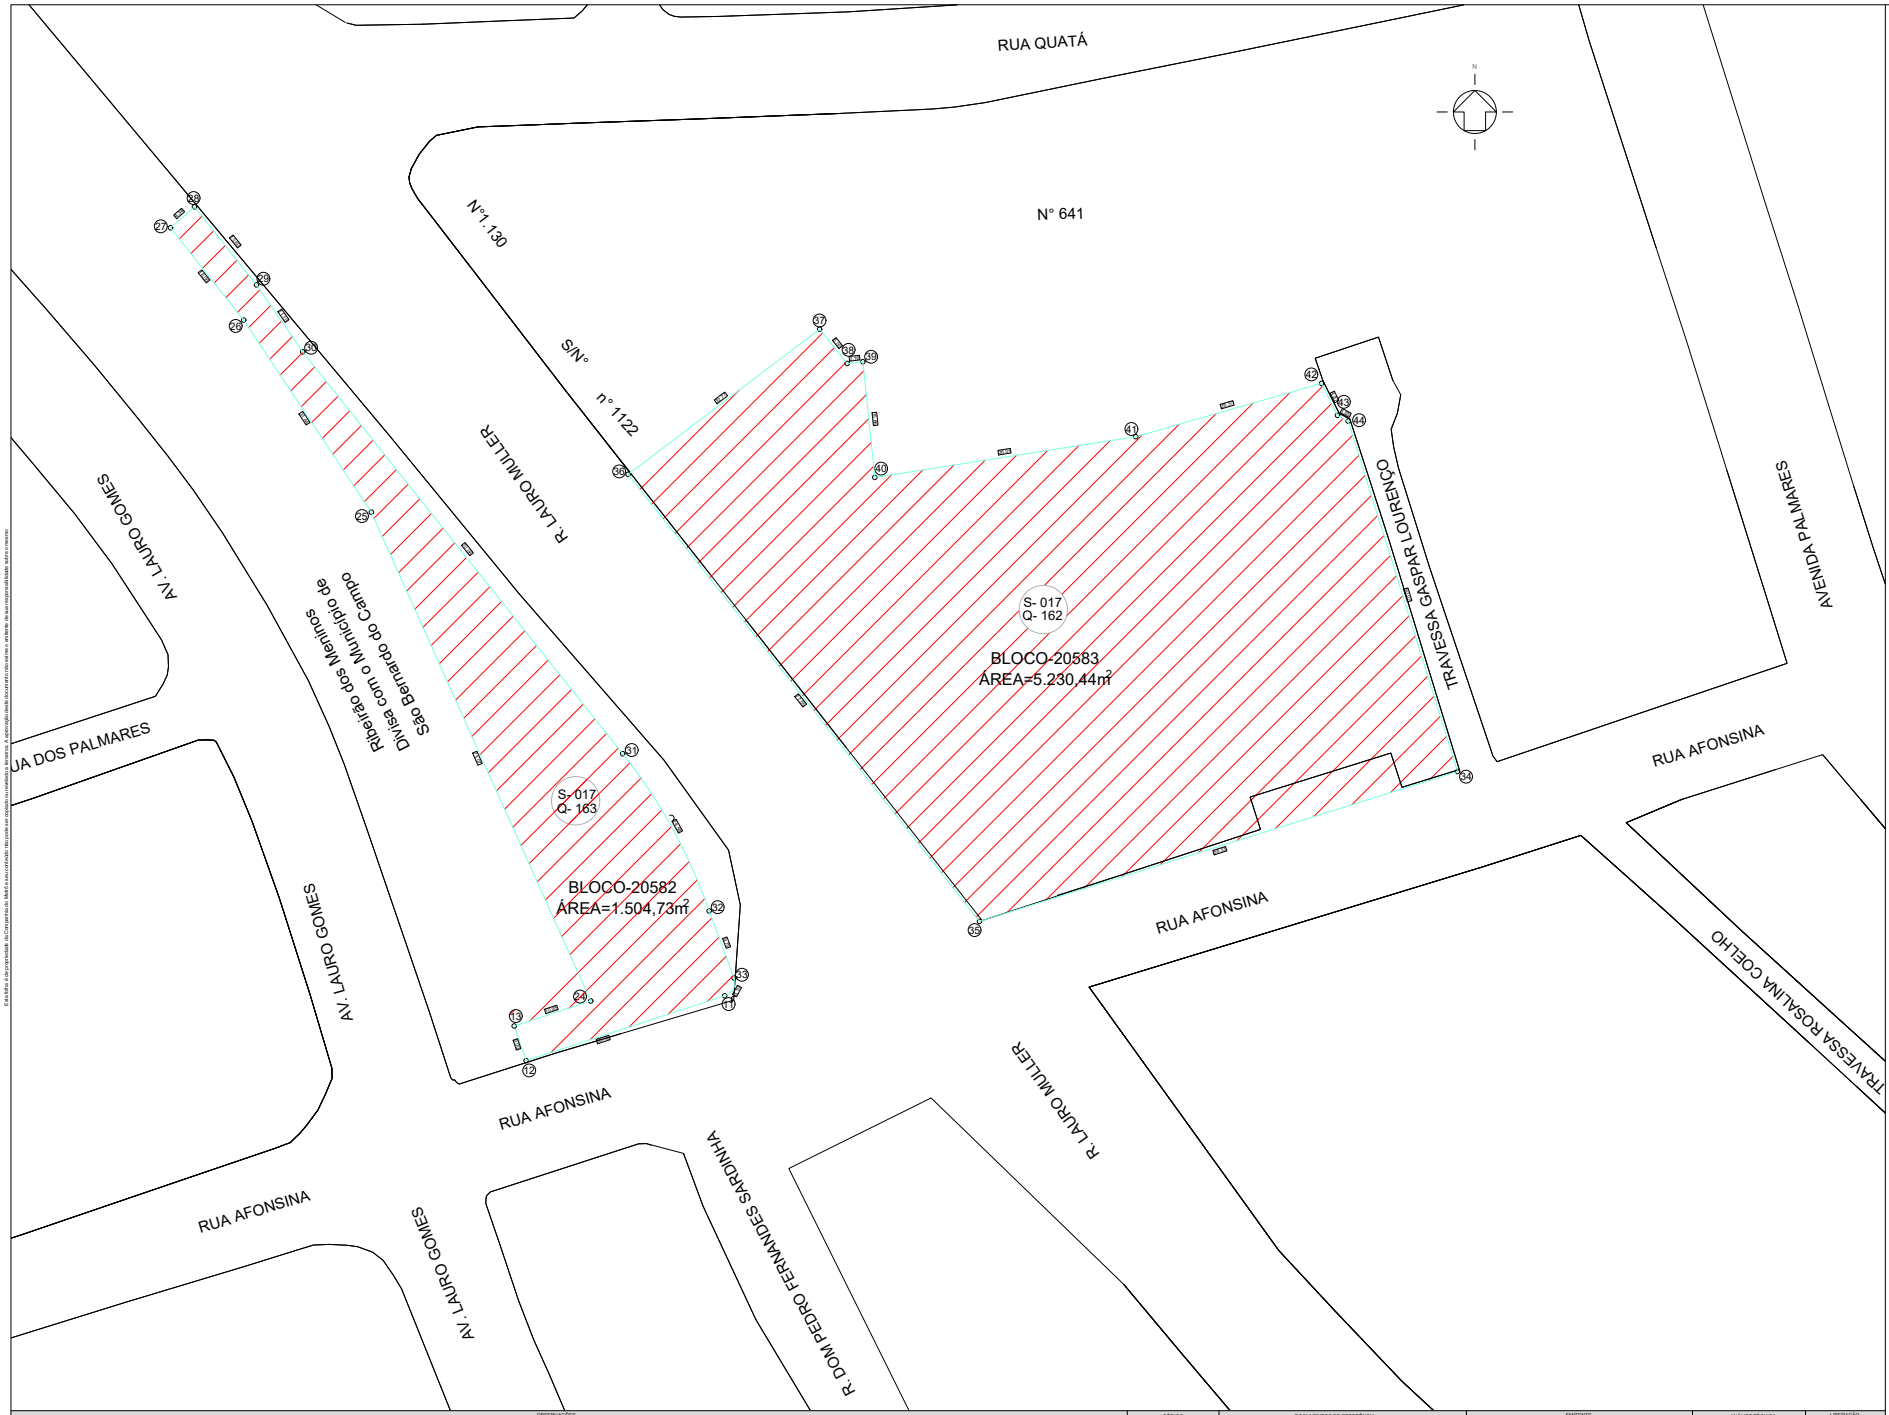

LEGENDA

ÁREA PARA DESAPROPRIAÇÃO

VIAS PARA DESAPROPRIAÇÃO

NOTA

Áreas demarcadas somente para instruir o decreto.Não utilizar para projeto.

Descrição da Revisão

OBSERVAÇÕES	CÓDIGO	DOCUMENTOS DE REFERÊNCIA	EMITENTE		ANÁLISE TÉCNICA	LIBERAÇÃO
		OBJETO	AUTOR / PROJETISTA / FORNECEDOR: GPR/PRA/CDT	CONTRATADA	METRÔ / CONTRATADA: GPR/PRA/CDT	METRÔ: GPR/PRA
			CONTRATO: 05		CONTRATO: 05	
			RESPONSÁVEL TÉCNICO	RESPONSÁVEL TÉCNICO DO CONTRATO	RESPONSÁVEL TÉCNICO	LIBERADO POR
		MDC - Mapa Digital da Cidade		Nº INSTRUMENTO		

Linha: 20 - ROSA | Trecho/Sistema/Escopo: RUDGE RAMOS - PRÍNCIPE DE GALES
Subsc./ Subsist./ conj. 01 | UC/ Subconj. 00

Objeto: **Projeto Básico**
ÁREA PARA DESAPROPRIAÇÃO
ESTAÇÃO AFONSINA - BLOCOS EM SANTO ANDRÉ

Escala	Código	Folha	Rev.
1:250	DE-20.35.01.00/1E1-001	1 / 1	0

Esta folha é de propriedade da Companhia do Metrô e seu conteúdo não pode ser copiado ou revelado a terceiros. A reprodução deste documento não será mais de sua responsabilidade sobre o mesmo.