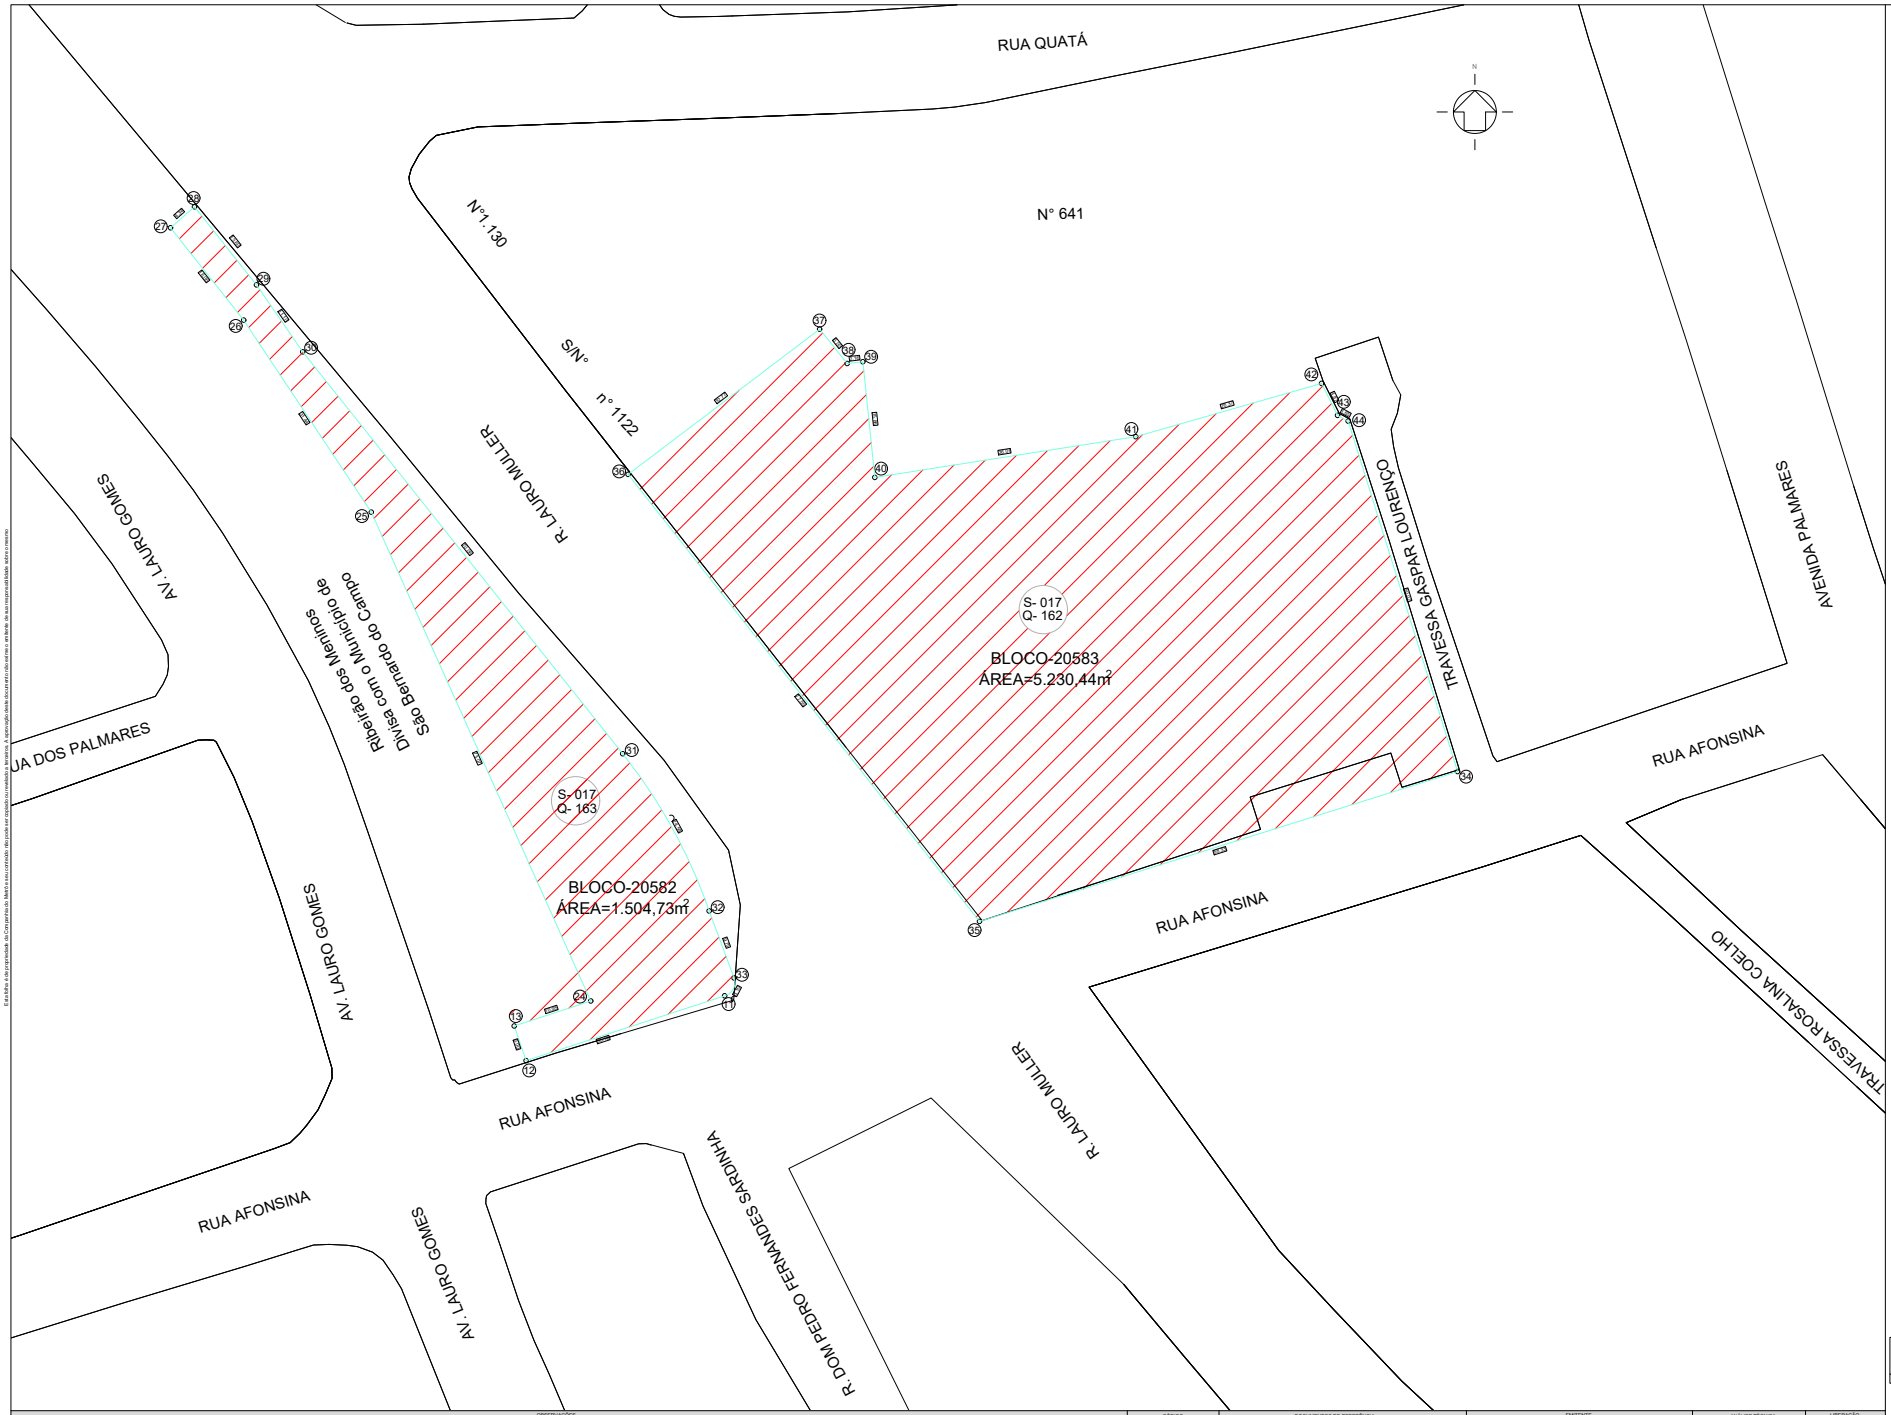

DATA	03/06	EST. AFONSINA - N. ANDRÉ	
ARQUIVO	20 - ROSA	03-06-2015	07-04-2015	03-06-2015
ESC.	1:250		

DATA	03/06	EST. AFONSINA - N. ANDRÉ	
ARQUIVO	20 - ROSA	03-06-2015	07-04-2015	03-06-2015
ESC.	1:250		

LEGENDA

ÁREA PARA DESAPROPRIAÇÃO

VIAS PARA DESAPROPRIAÇÃO

NOTA

Áreas demarcadas somente para instruir o decreto.Não utilizar para projeto.

Descrição da Revisão

METRÔ

Linha: 20 - ROSA | Trecho/Sistema/Escopo: RUDGE RAMOS - PRINCIPE DE GALES

Subsist. / Subsist. / conj. 01 | UC/ Subconj. 00

Objeto: **Projeto Básico**

ÁREA PARA DESAPROPRIAÇÃO

ESTAÇÃO AFONSINA - BLOCOS EM SANTO ANDRÉ

Escala	Código	Folha	Rev.
1:250	DE-20.35.01.00/1E1-001	1 / 1	0

OBSERVAÇÕES	CÓDIGO	DOCUMENTOS DE REFERÊNCIA	EMITENTE		ANÁLISE TÉCNICA	LIBERAÇÃO
		OBJETO	AUTOR / PROJETISTA / FORNECEDOR	CONTRATADA	METRÔ / CONTRATADA	METRÔ
			GPR/PRA/CDT		GPR/PRA/CDT	GPR/PRA
			CONTRATO		CONTRATO	
			06		06	
		MDC - Mapa Digital da Cidade				

Este desenho é de propriedade da Companhia do Metrô e seu conteúdo não pode ser copiado ou revelado a terceiros. A reprodução deste documento deverá ser autorizada por escrito e sob a sua responsabilidade exclusiva.