


Esta folha é de propriedade da Companhia do Metrô e seu conteúdo não pode ser copiado ou revelado a terceiros. A aprovação deste documento não exonera o emissor de sua responsabilidade sobre o mesmo.

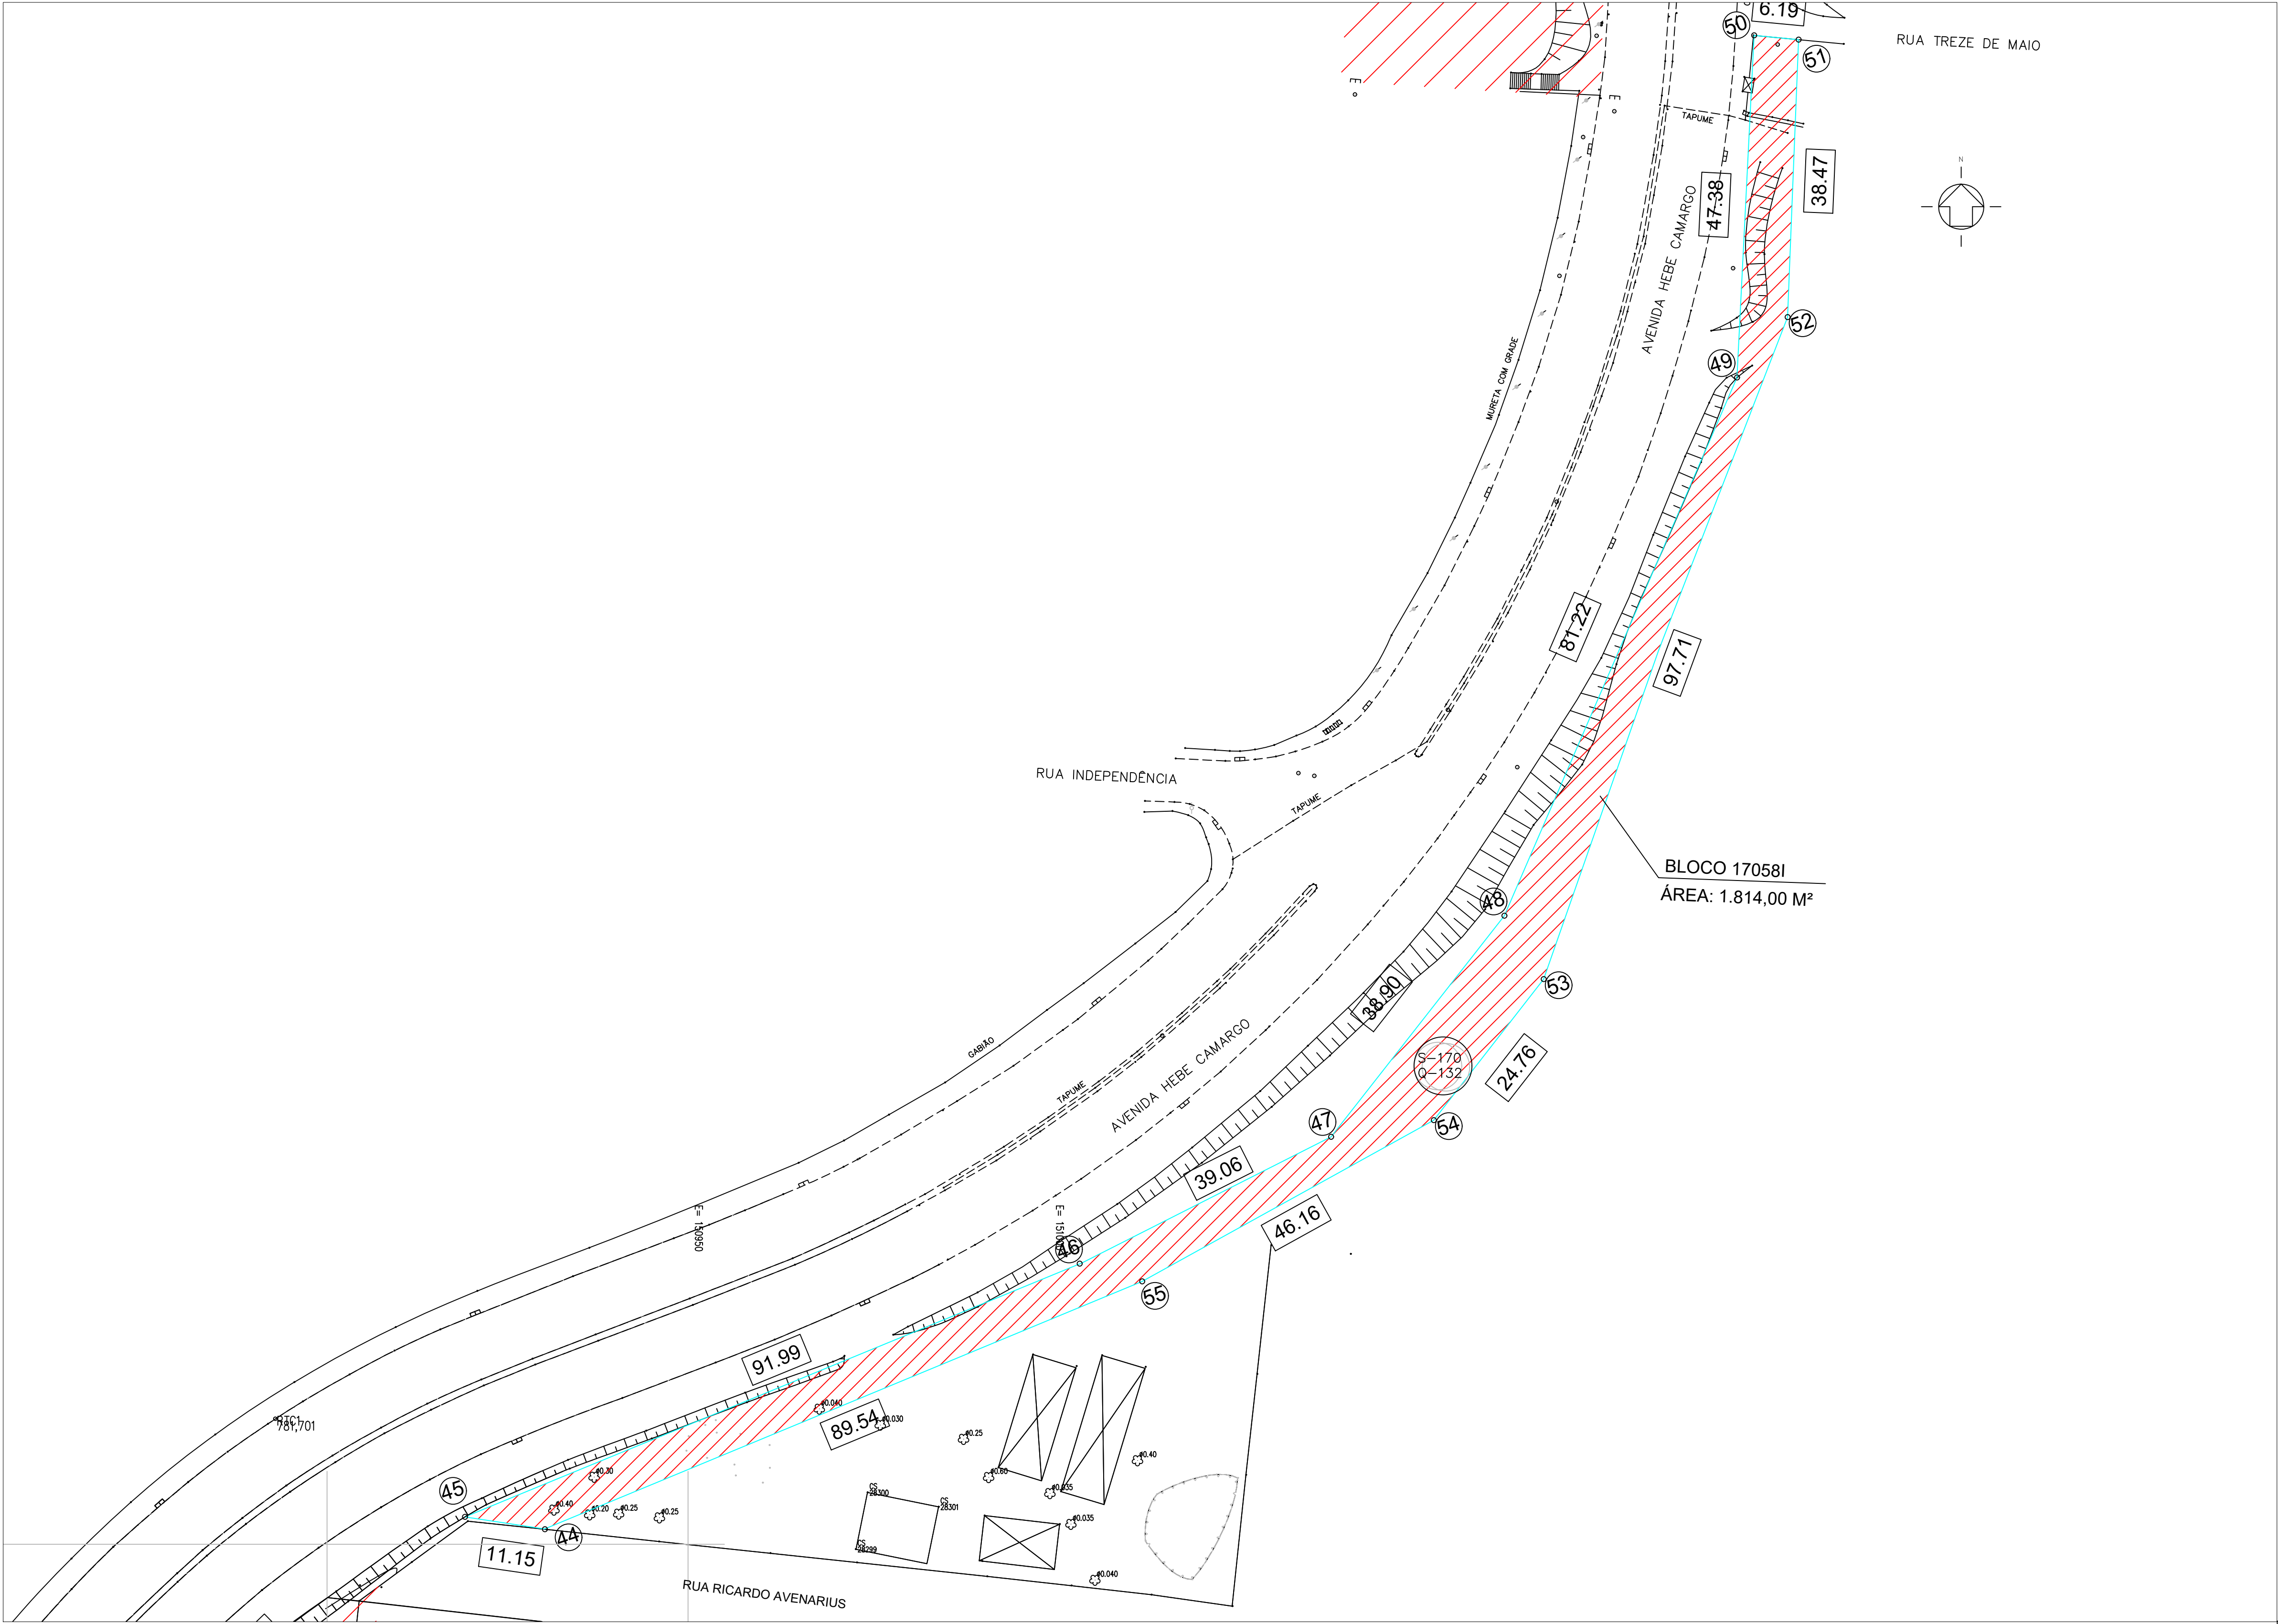

NOTA
Áreas demarcadas somente para instruir o decreto. Não utilizar para projeto.

Descrição da Revisão

OBSERVAÇÕES	CÓDIGO	DOCUMENTOS DE REFERÊNCIA	EMITENTE		ANÁLISE TÉCNICA	LIBERAÇÃO
	OBJETO		AUTOR / PROJETISTA / FORNECEDOR	CONTRATADA	METRÔ / CONTRATADA	METRÔ
			CONTRATO OS		CONTRATO OS	
			RESPONSÁVEL TÉCNICO	RESPONSÁVEL TÉCNICO DO CONTRATO	RESPONSÁVEL TÉCNICO	LIBERADO POR
			MODALIDADE Nº INSTRUMENTO	Nº INSTRUMENTO	MODALIDADE Nº INSTRUMENTO	

COMPANHIA DO METROPOLITANO DE SÃO PAULO			METRÔ	
Linha 17- OURO		Trecho/Sistema/Esco	A.Maurano- Est. Morumbi	
Subtrc./ Subsis./ conj. 09		UC/ Subconj. 00		
Objeto Projeto Básico ÁREA PARA DESAPROPRIAÇÃO BLOCO 17058I				
Escala 1:500	Código	DE-17.04.09.00/1E1-005	Folha 01 / 01	Rev. 0

COLOR 1 (preto) - PENAL 0,10
COLOR 2 (preto) - PENAL 0,20
COLOR 3 (preto) - PENAL 0,30
COLOR 4 (preto) - PENAL 0,40
COLOR 5 (preto) - PENAL 0,50
COLOR 6 (preto) - PENAL 0,60
COLOR 7 (preto) - PENAL 0,70
COLOR 8 (preto) - PENAL 0,80
COLOR 9 (preto) - PENAL 0,90